
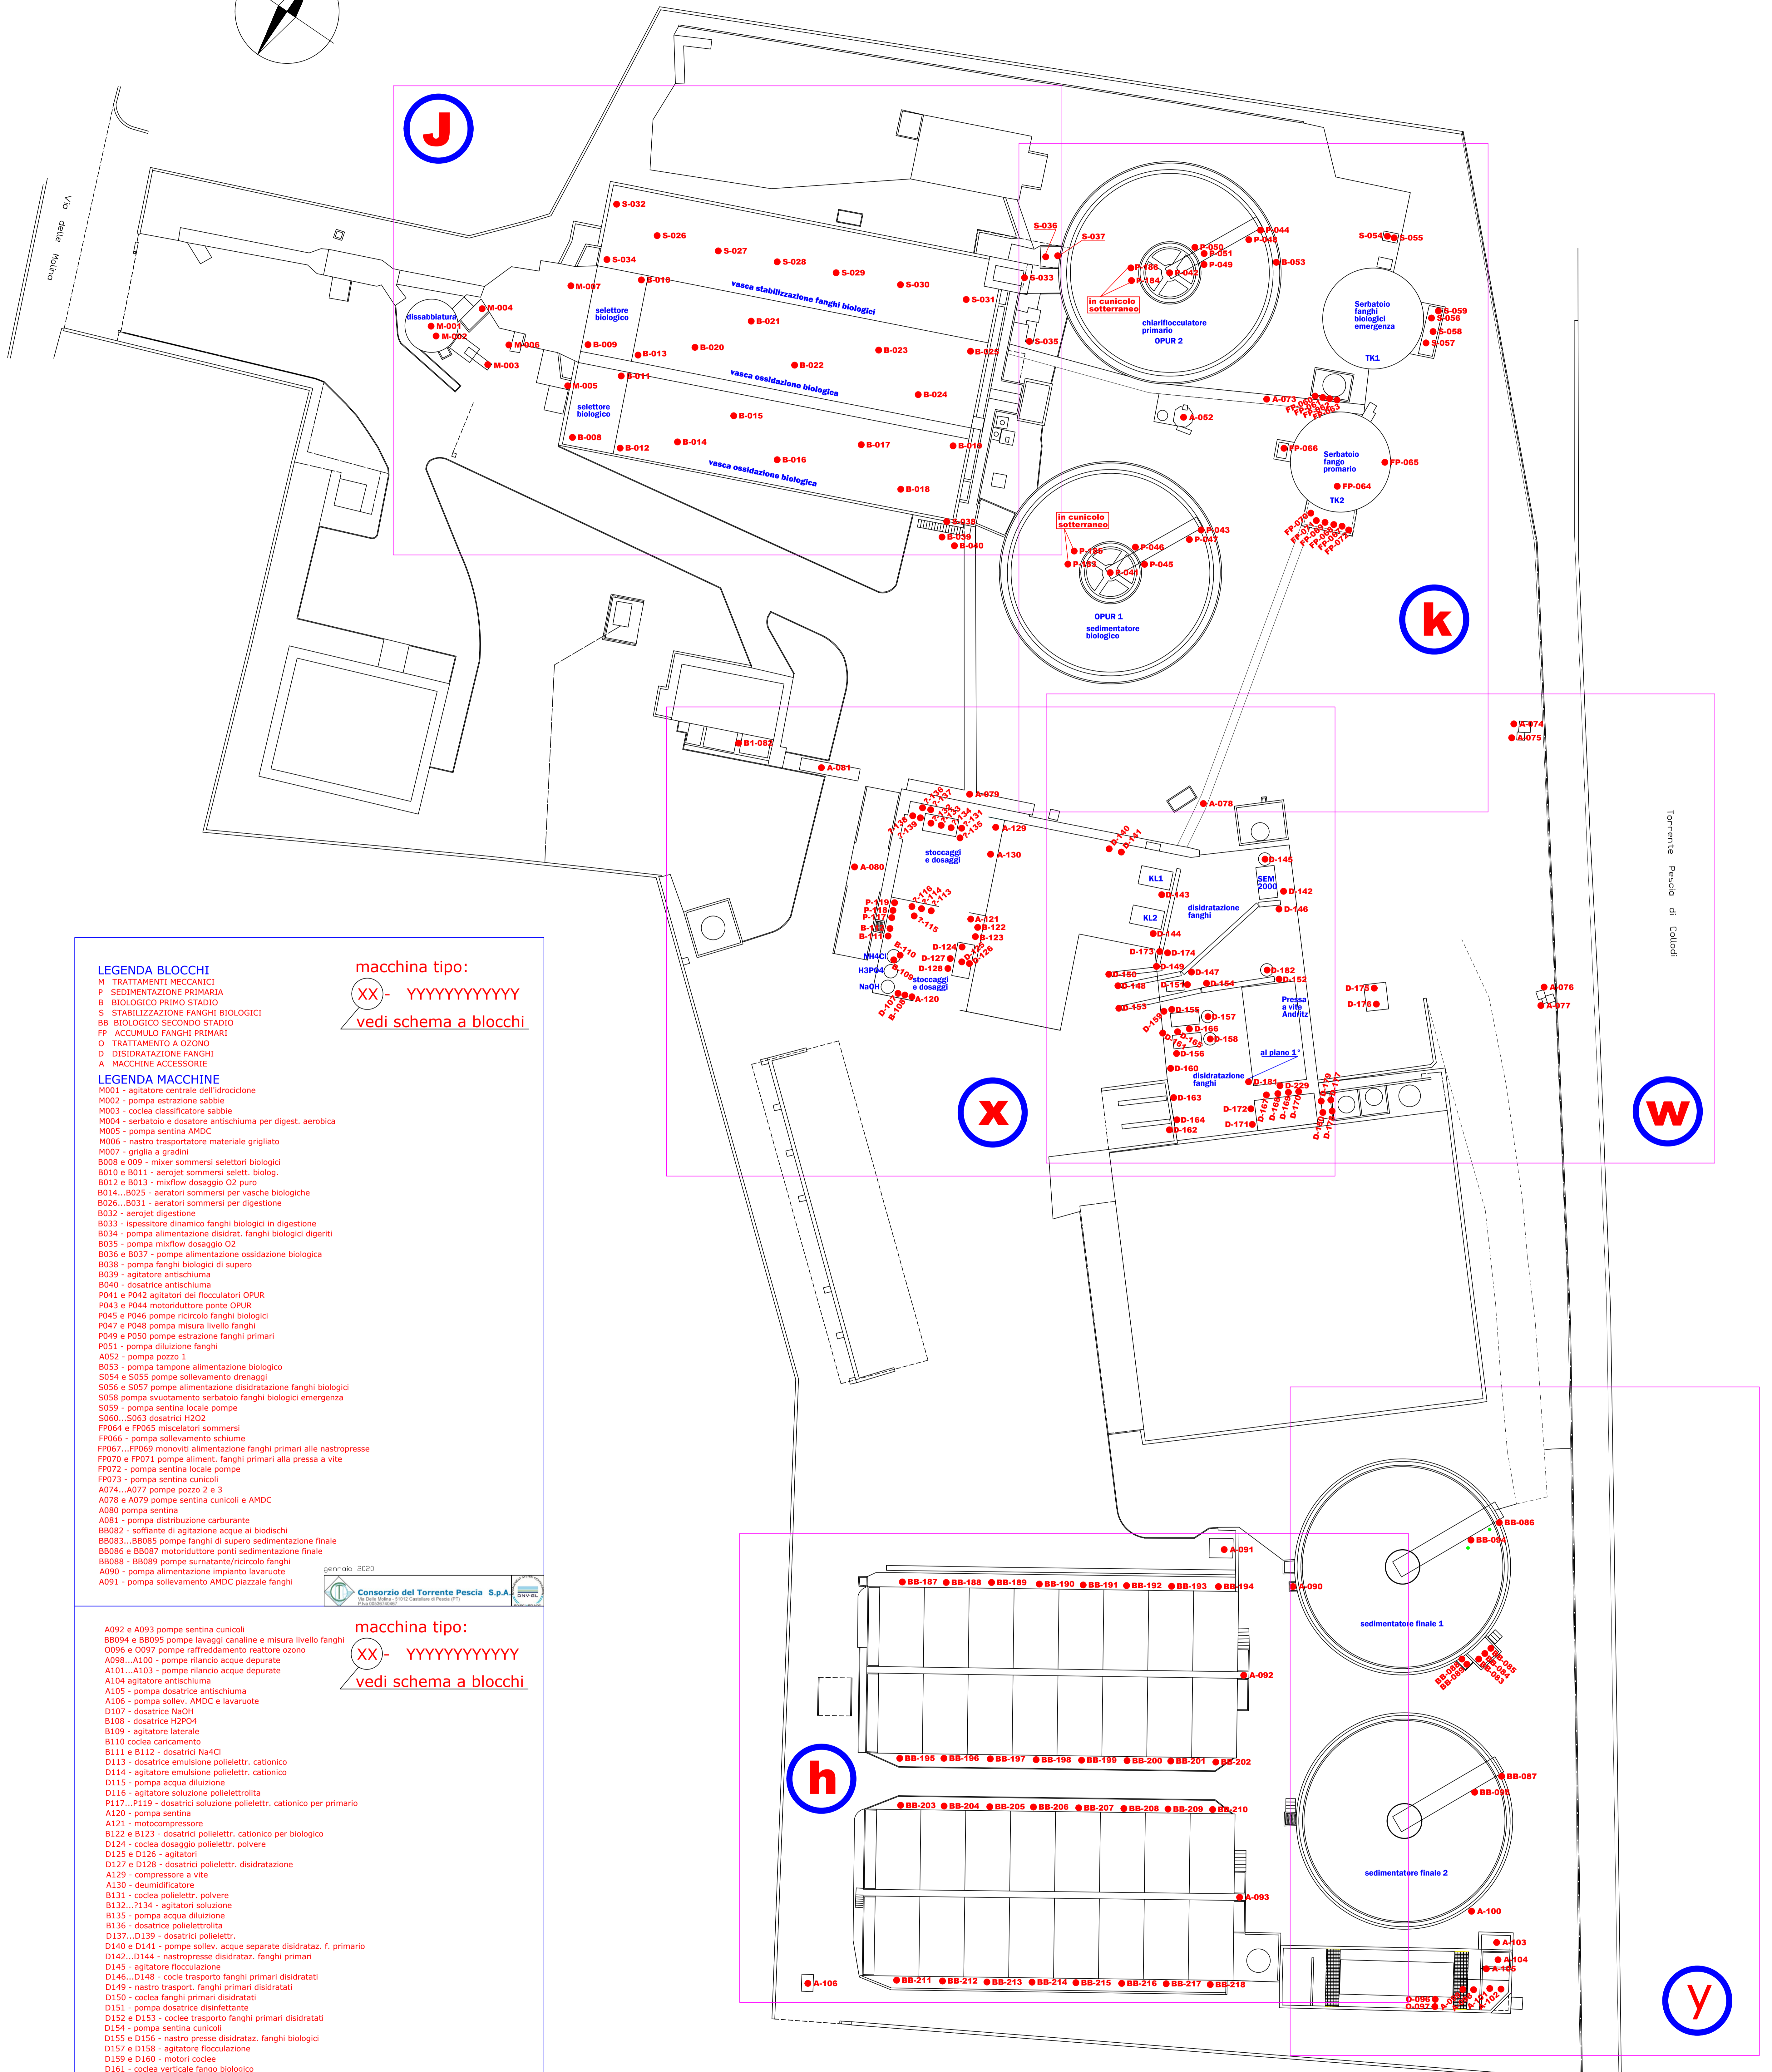


LISTA DELLE MACCHINE DEL DEPURATORE DI VENERI CON INDICAZIONE DELL'APPARTENENZA ALLA FASE DI SCHEMA A BLOCCHI

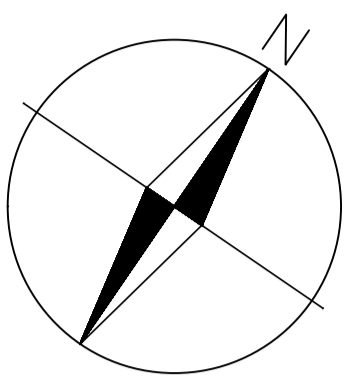

LEGENDA BLOCCHI

- M TRATTAMENTI MECCANICI
- P SEDIMENTAZIONE PRIMARIA
- B BIOLOGICO PRIMO STADIO
- S STABILIZZAZIONE FANGHI BIOLOGICI
- BB BIOLOGICO SECONDO STADIO
- FP ACCUMULO FANGHI PRIMARI
- O TRATTAMENTO A OZONO
- D DISIDRATAZIONE FANGHI
- A MACCHINE ACCESSORIE

LEGENDA MACCHINE

- M001 - agitatore centrale dell'idrociclone
- M002 - pompa estrazione sabbie
- M003 - coclea classificatore sabbie
- M004 - serbatoio e dosatore antischiuma per digest. aerobica
- M005 - pompa sentina AMDC
- M006 - nastro trasportatore materiale grigliato
- M007 - griglia a gradini
- B008 e B09 - mixer sommersi selettori biologici
- B010 e B011 - aerogel sommersi selett. biolog.
- B012 e B013 - muelow dosaggio O2 duro
- B014...B025 - aeratori sommersi per vasche biologiche
- B026...B031 - aeratori sommersi per digestione
- B032 - aerogel digestione
- B033 - spessore dinamico fanghi biologici in digestione
- B034 - pompa alimentazione disidrat. fanghi biologici digeriti
- B035 - pompa muelow dosaggio O2
- B036 e B037 - pompe alimentazione ossidazione biologica
- B038 - pompa fanghi biologici di supero
- B039 - agitatore antischiuma
- B040 - dosatrice antischiuma
- P041 e P042 agitatori dei flocculatori OPUR
- P043 e P044 motoriduttore ponte OPUR
- P045 e P046 pompe ricircolo fanghi biologici
- P047 e P048 pompa misura livello fanghi
- P049 e P050 pompe estrazione fanghi primari
- P051 - pompa diluizione fanghi
- A052 - pompa pozzo 1
- B053 - pompa lampone alimentazione biologico
- S054 e S055 pompe sollevamento drenaggi
- S056 e S057 pompe alimentazione disidratazione fanghi biologici
- S058 pompa svuotamento serbatoio fanghi biologici emergenza
- S059 - pompa sentina locale pompe
- S060...S063 dosatrici H2O2
- FP064 e FP065 miscelatori sommersi
- FP066 - pompa sollevamento schiume
- FP067...FP069 monoviti alimentazione fanghi primari alle nastropresse
- FP070 e FP071 pompa aliment. fanghi primari alla pressa a vite
- FP072 - pompa sentina locale pompe
- FP073 - pompa sentina cunicoli
- A074...A077 pompe pozzo 2 e 3
- A078 e A079 pompe sentina cunicoli e AMDC
- A080 pompa sentina
- A081 - pompa distribuzione carburante
- BB082 - soffianti di agitazione acque ai biosidchi
- BB083...BB085 pompe fanghi di supero sedimentazione finale
- BB086 e BB087 motoriduttore ponti sedimentazione finale
- BB088 - BB089 pompe surriscaldamento fanghi
- A090 - pompa alimentazione impianto lavaruote
- A091 - pompa sollevamento AMDC piazzale fanghi

macchina tipo:

XX- YYYYYYYYYY
vedi schema a blocchi

LEGENDA BLOCCHI

- A092 e A093 pompe sentina cunicoli
- BB094 e BB095 pompe lavaggi canaline e misura livello fanghi
- O096 e O097 pompe raffreddamento nastro ozono
- A098...A100 - pompe rilancio acque depurate
- A101...A103 - pompe rilancio acque depurate
- A104 agitatore antischiuma
- A105 - pompa dosatrice antischiuma
- A106 - pompa sollev. AMDC e lavaruote
- D107 - dosatrice NaOH
- B108 - dosatrice H2PO4
- B109 - agitatore laterale
- B110 coclea caricamento
- B111 e B112 - dosatrici NaCl
- D113 - dosatrice emulsione polielettrol. cationico
- D114 - agitatore emulsione polielettrol. cationico
- D115 - pompa acqua diluizione
- D116 - agitatore soluzione polielettrolita
- P117...P119 - dosatrici soluzione polielettrol. cationico per primario
- A120 - pompa sentina
- A121 - motocompressore
- B122 e B123 - dosatrici polielettrol. cationico per biologico
- D124 - coclea dosaggio polielettrol. polvere
- D125 e D126 - agitatori
- D127 e D128 - dosatrici polielettrol. disidratazione
- A129 - compressore a vite
- A130 - deumidificatore
- B131 - coclea polielettrol. polvere
- B132...B134 - agitatori soluzione
- B135 - pompa acqua diluizione
- B136 - dosatrice polielettrolita
- D137...D139 - dosatrici polielettrol.
- D140 e D141 - pompe sollev. acque separate disidrat. f. primario
- D142...D144 - nastropresse disidrat. fanghi primari
- D145 - agitatore flocculazione
- D146...D148 - cocle trasporto fanghi primari disidratati
- D149 - nastro trasport. fanghi primari disidratati
- D150 - coclea fanghi primari disidratati
- D151 - pompa dosatrice disinfettante
- D152 e D153 - coclee trasporto fanghi primari disidratati
- D154 - pompa sentina cunicoli
- D155 e D156 - nastro presse disidrat. fanghi biologici
- D157 - agitatore flocculazione
- D158 e D160 - motori coclee
- D161 - coclea verticale fango biologico
- D162 - coclea orizzontale alta fango biologico
- D163 e D164 coclee esterne fango biologico
- D165 - coclea orizzont. aliment. 161
- D166 - pompa lolliv. acque separate fanghi biologici
- D167 e D168 - pompe lavaggio tele nastropresse f. biologico
- D169 - pompa lavaggio tele nastropresse SEM 2000
- D170 - pompa lav. tele ispers. dinamico fango biologico
- D171 e D172 - pompa lavaggio tele tavolo piana ANDRITZ
- D173 e D174 - pompa lav. tele nastrop. fango primario KLEIN
- D175 e D176 - pompe sollev. acque separate disidrat. fanghi primari
- D177 e D178 - dosatrici FAC33 per disidrat. f. biologico
- D179 e D180 - doatrici NaOH per disidratazione f. biologico
- D181 - spessore a nastro per fango primario
- D182 - agitatore di flocculazione
- D183 e D184 - pompe svuotamento vasche OPUR
- D185 e D186 - pompe sentina cunicoli OPUR
- BB187...BB228 - motoriduttori biosidchi
- D229 - pressa a vite ANDRITZ

macchina tipo:

XX- YYYYYYYYYY
vedi schema a blocchi


gennaio 2020



gennaio 2020



gennaio 2020

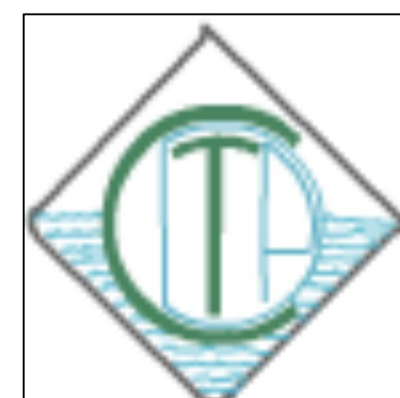

Consorzio del Torrente Pescaia S.p.A.

Via Delle Molina - 51012 Castellare di Pescaia (PT)
P.Iva 00536740467



h

● A-106

● BB-211 ● BB-212 ● BB-213 ● BB-214 ● BB-215 ● BB-216 ● BB-217 ● BB-218

● A-093

● BB-203 ● BB-204 ● BB-205 ● BB-206 ● BB-207 ● BB-208 ● BB-209 ● BB-210

● BB-195 ● BB-196 ● BB-197 ● BB-198 ● BB-199 ● BB-200 ● BB-201 ● BB-202

● A-092


● BB-187 ● BB-188 ● BB-189 ● BB-190 ● BB-191 ● BB-192 ● BB-193 ● BB-194



● A-091



● A-090

sedimentator

sedimentator

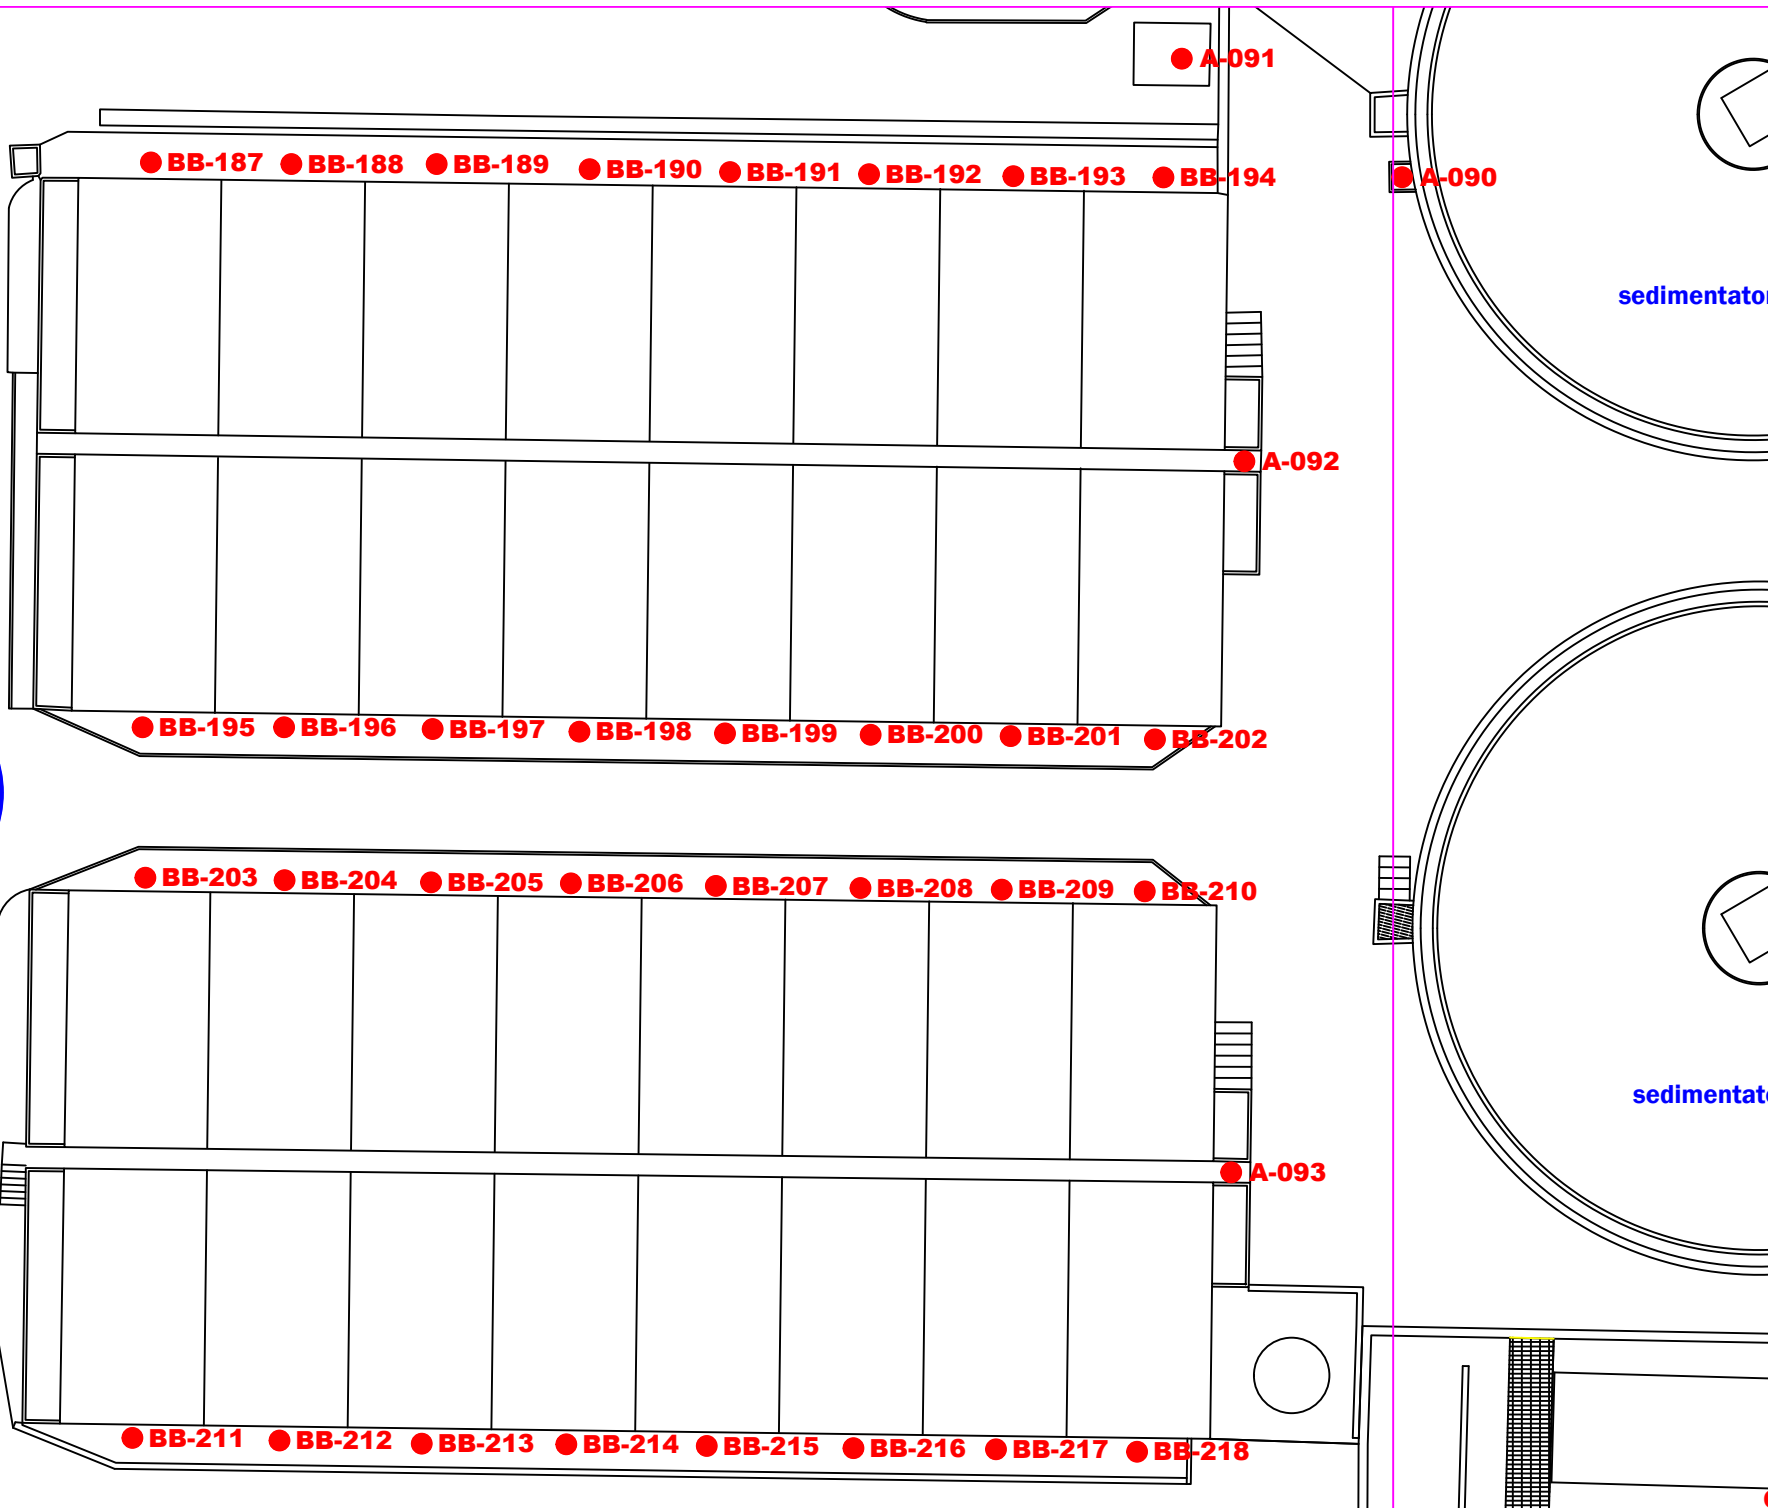

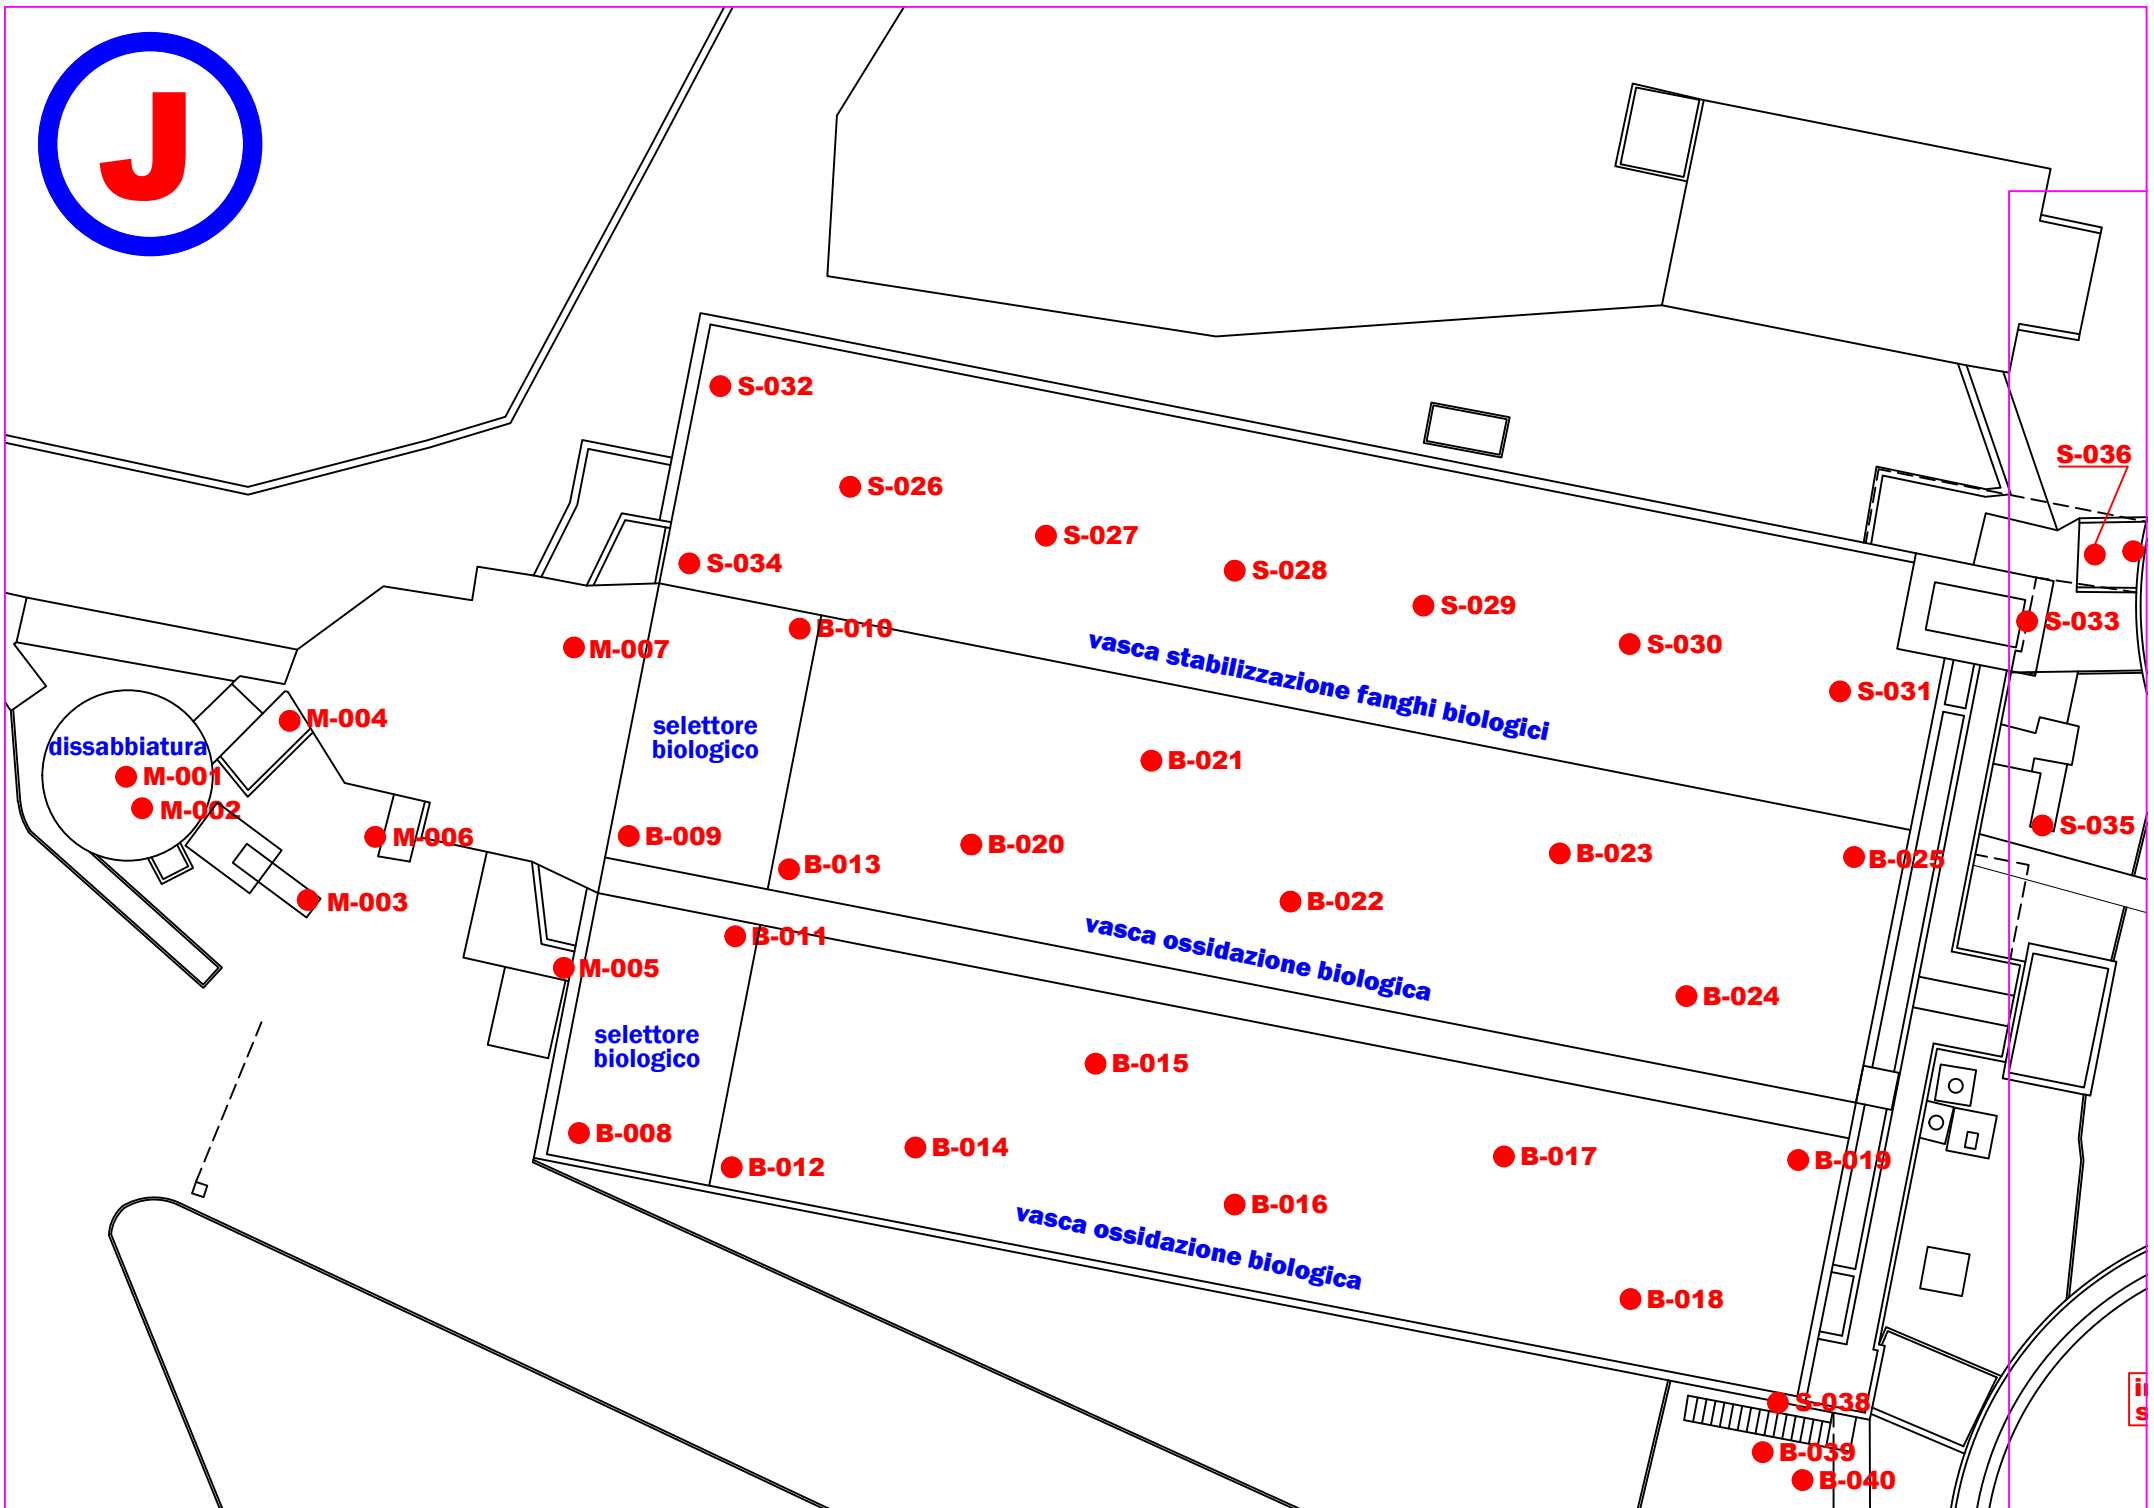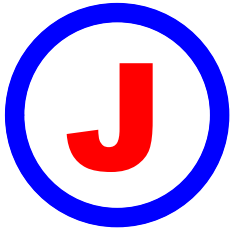

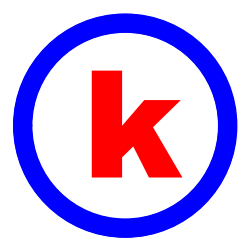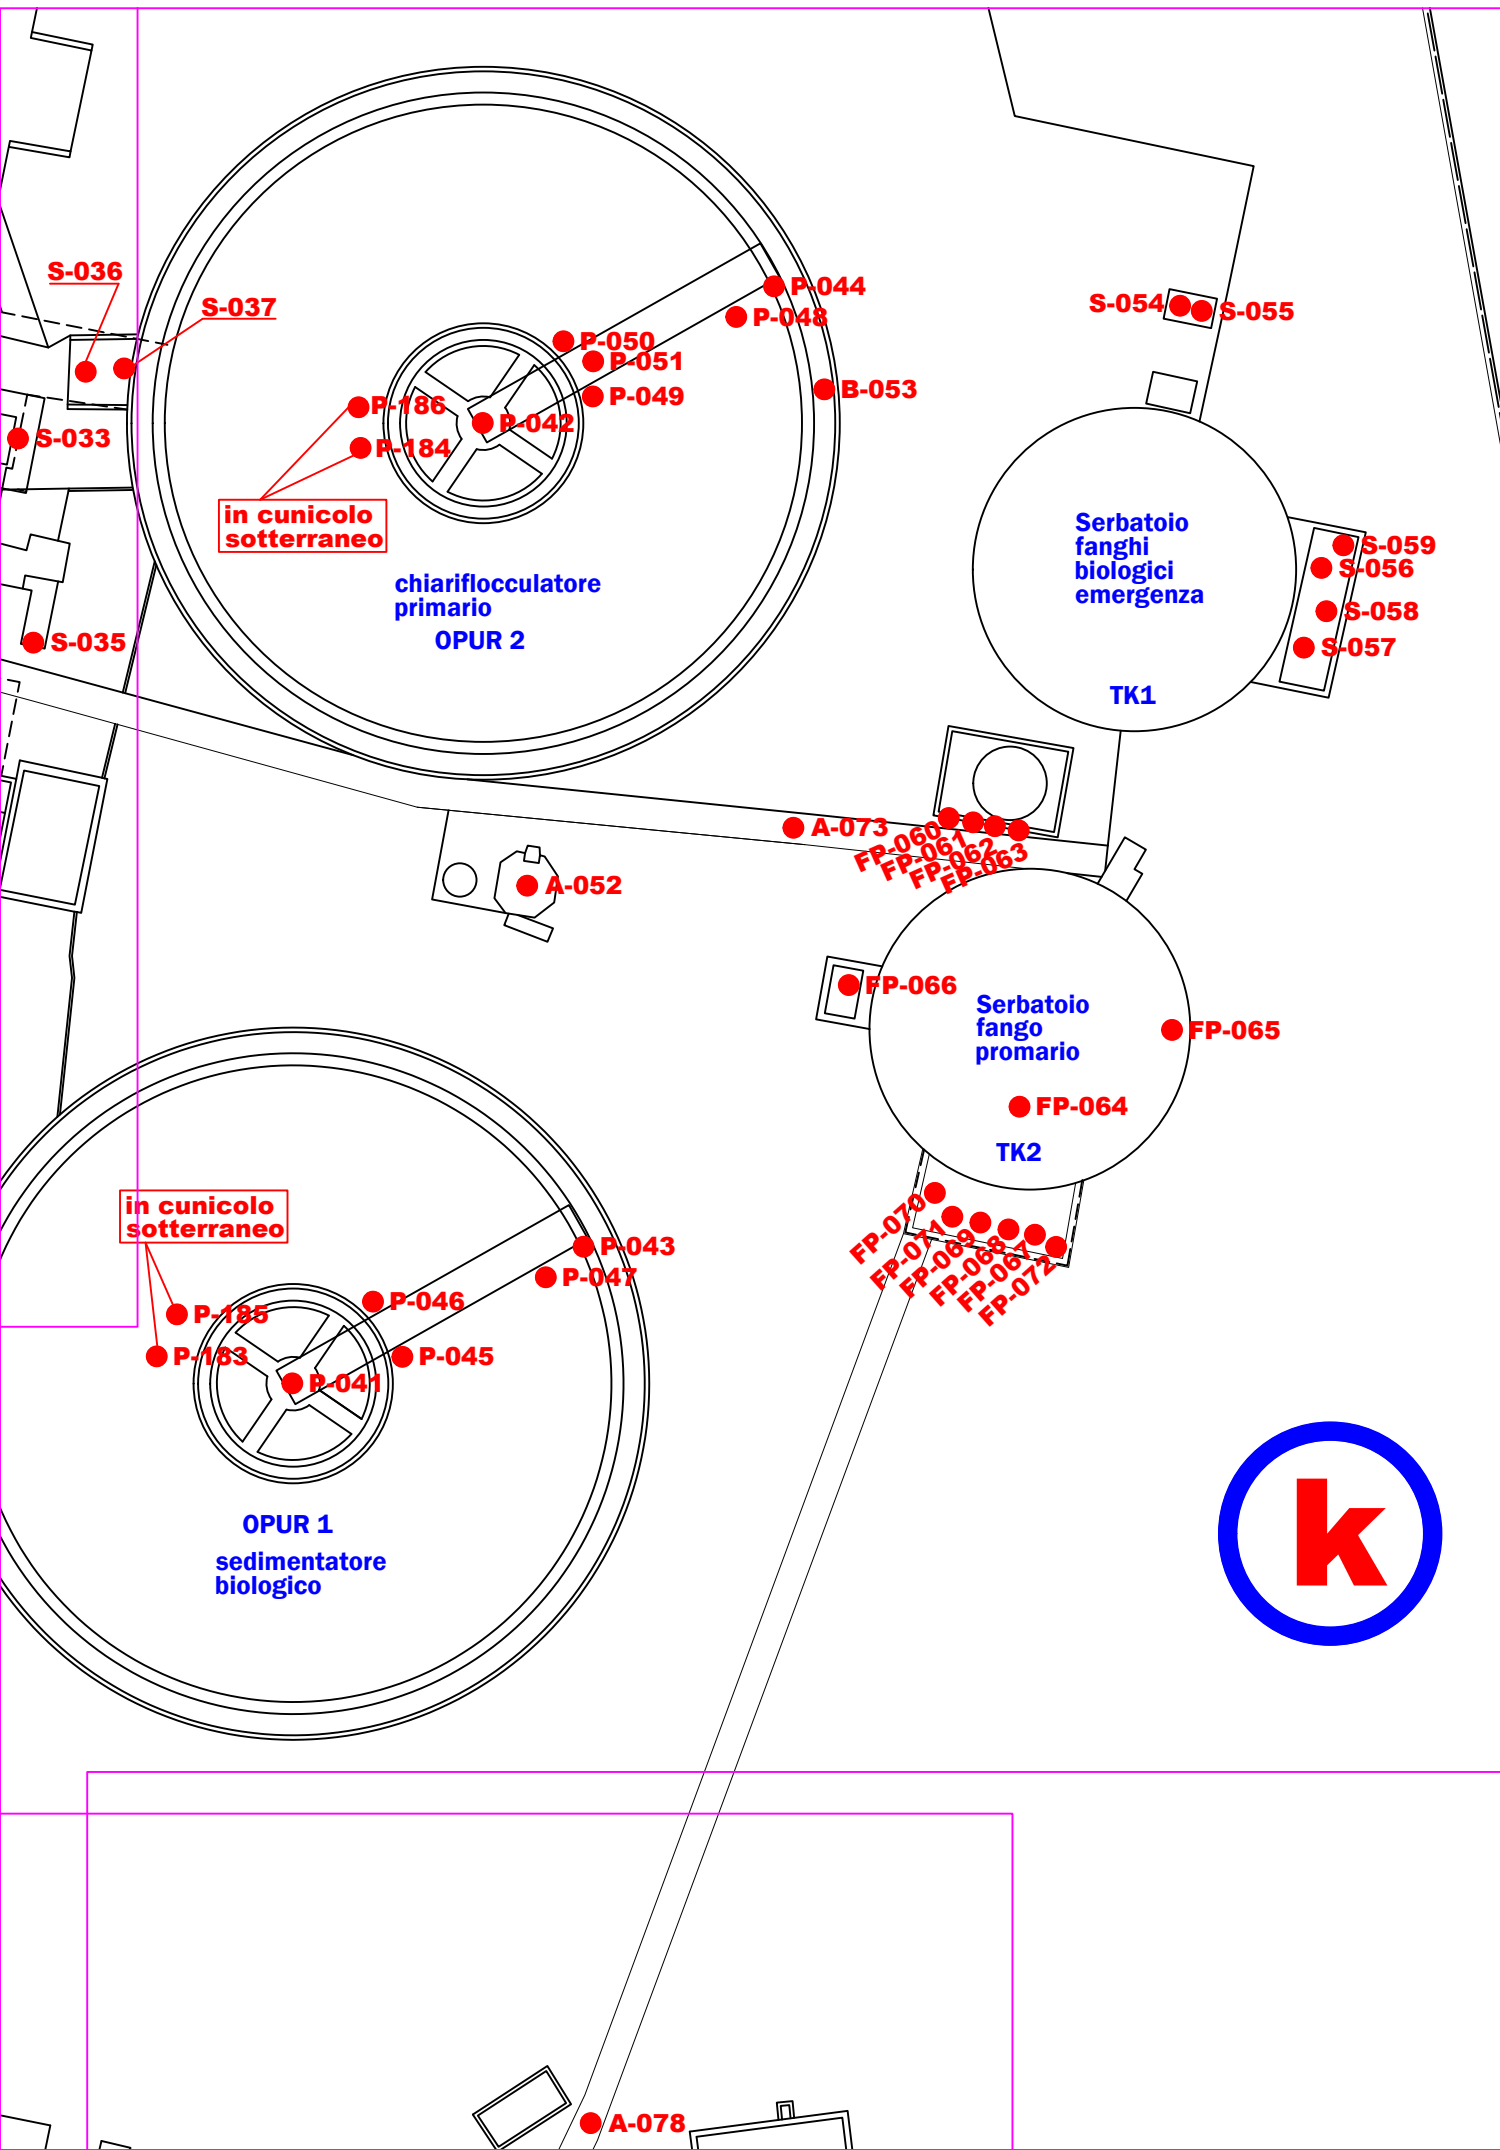

Torrente Pescia di Colodi

