


PARTICOLARE RACCORDO VETRATA INCLINATA E BLOCCO UFFICI/SERVIZI - SEZIONE

SCALA 1: 10

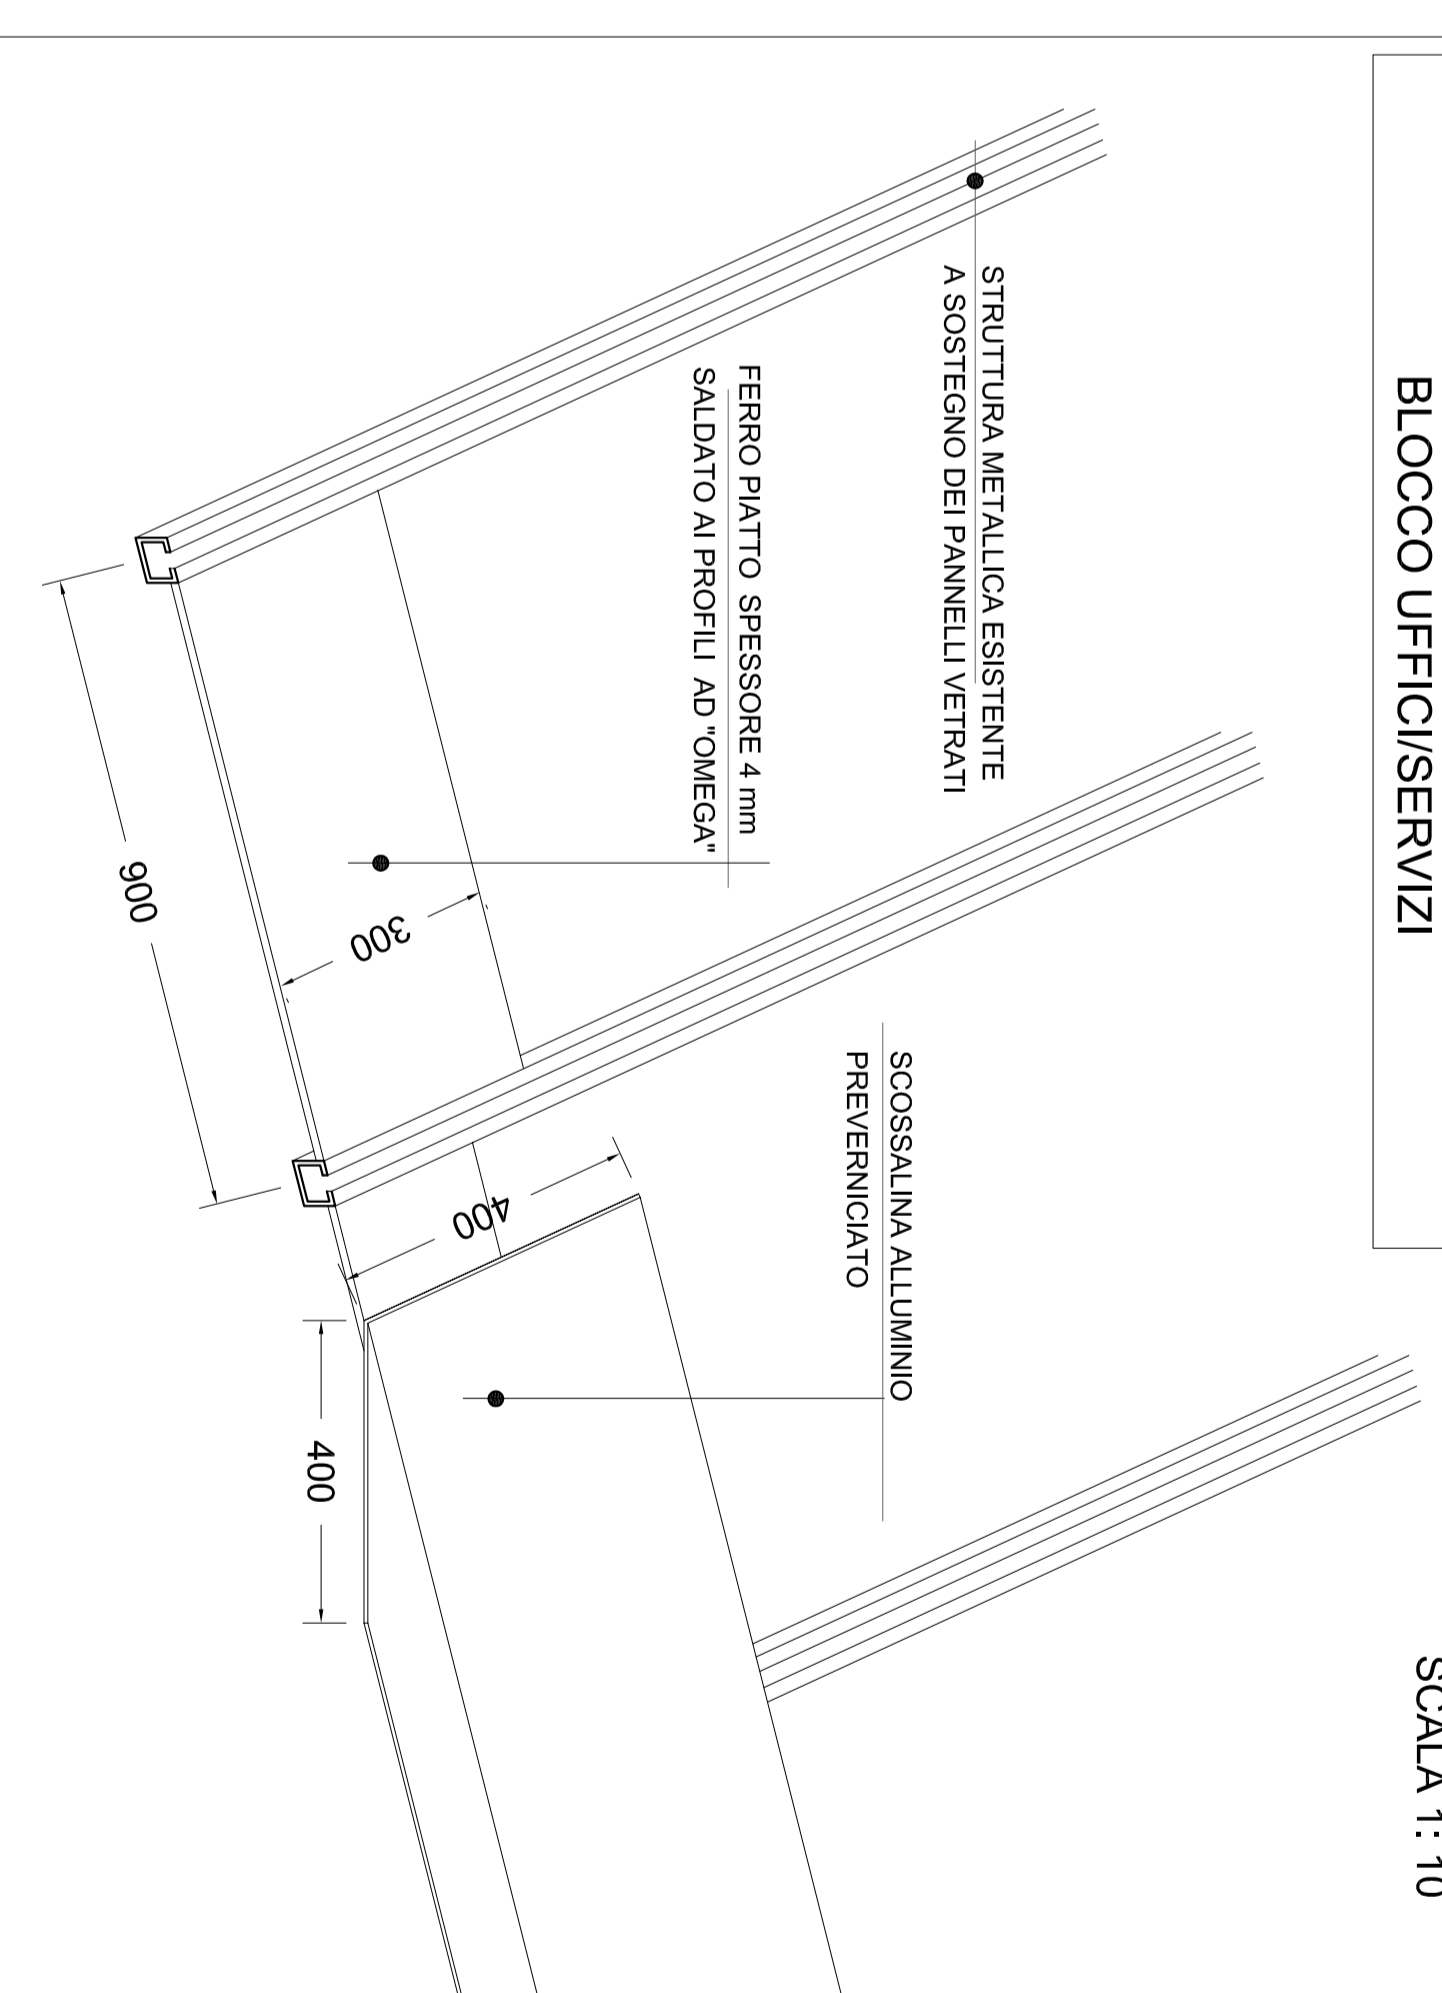


PARTICOLARE RACCORDO VETRATA INCLINATA E BLOCCO UFFICI/SERVIZI

SCALA 1: 10

PARTICOLARE ANCORAGGIO "LINEA VITA"


SEZIONE LONGITUDINALE  
SCALA 1: 5

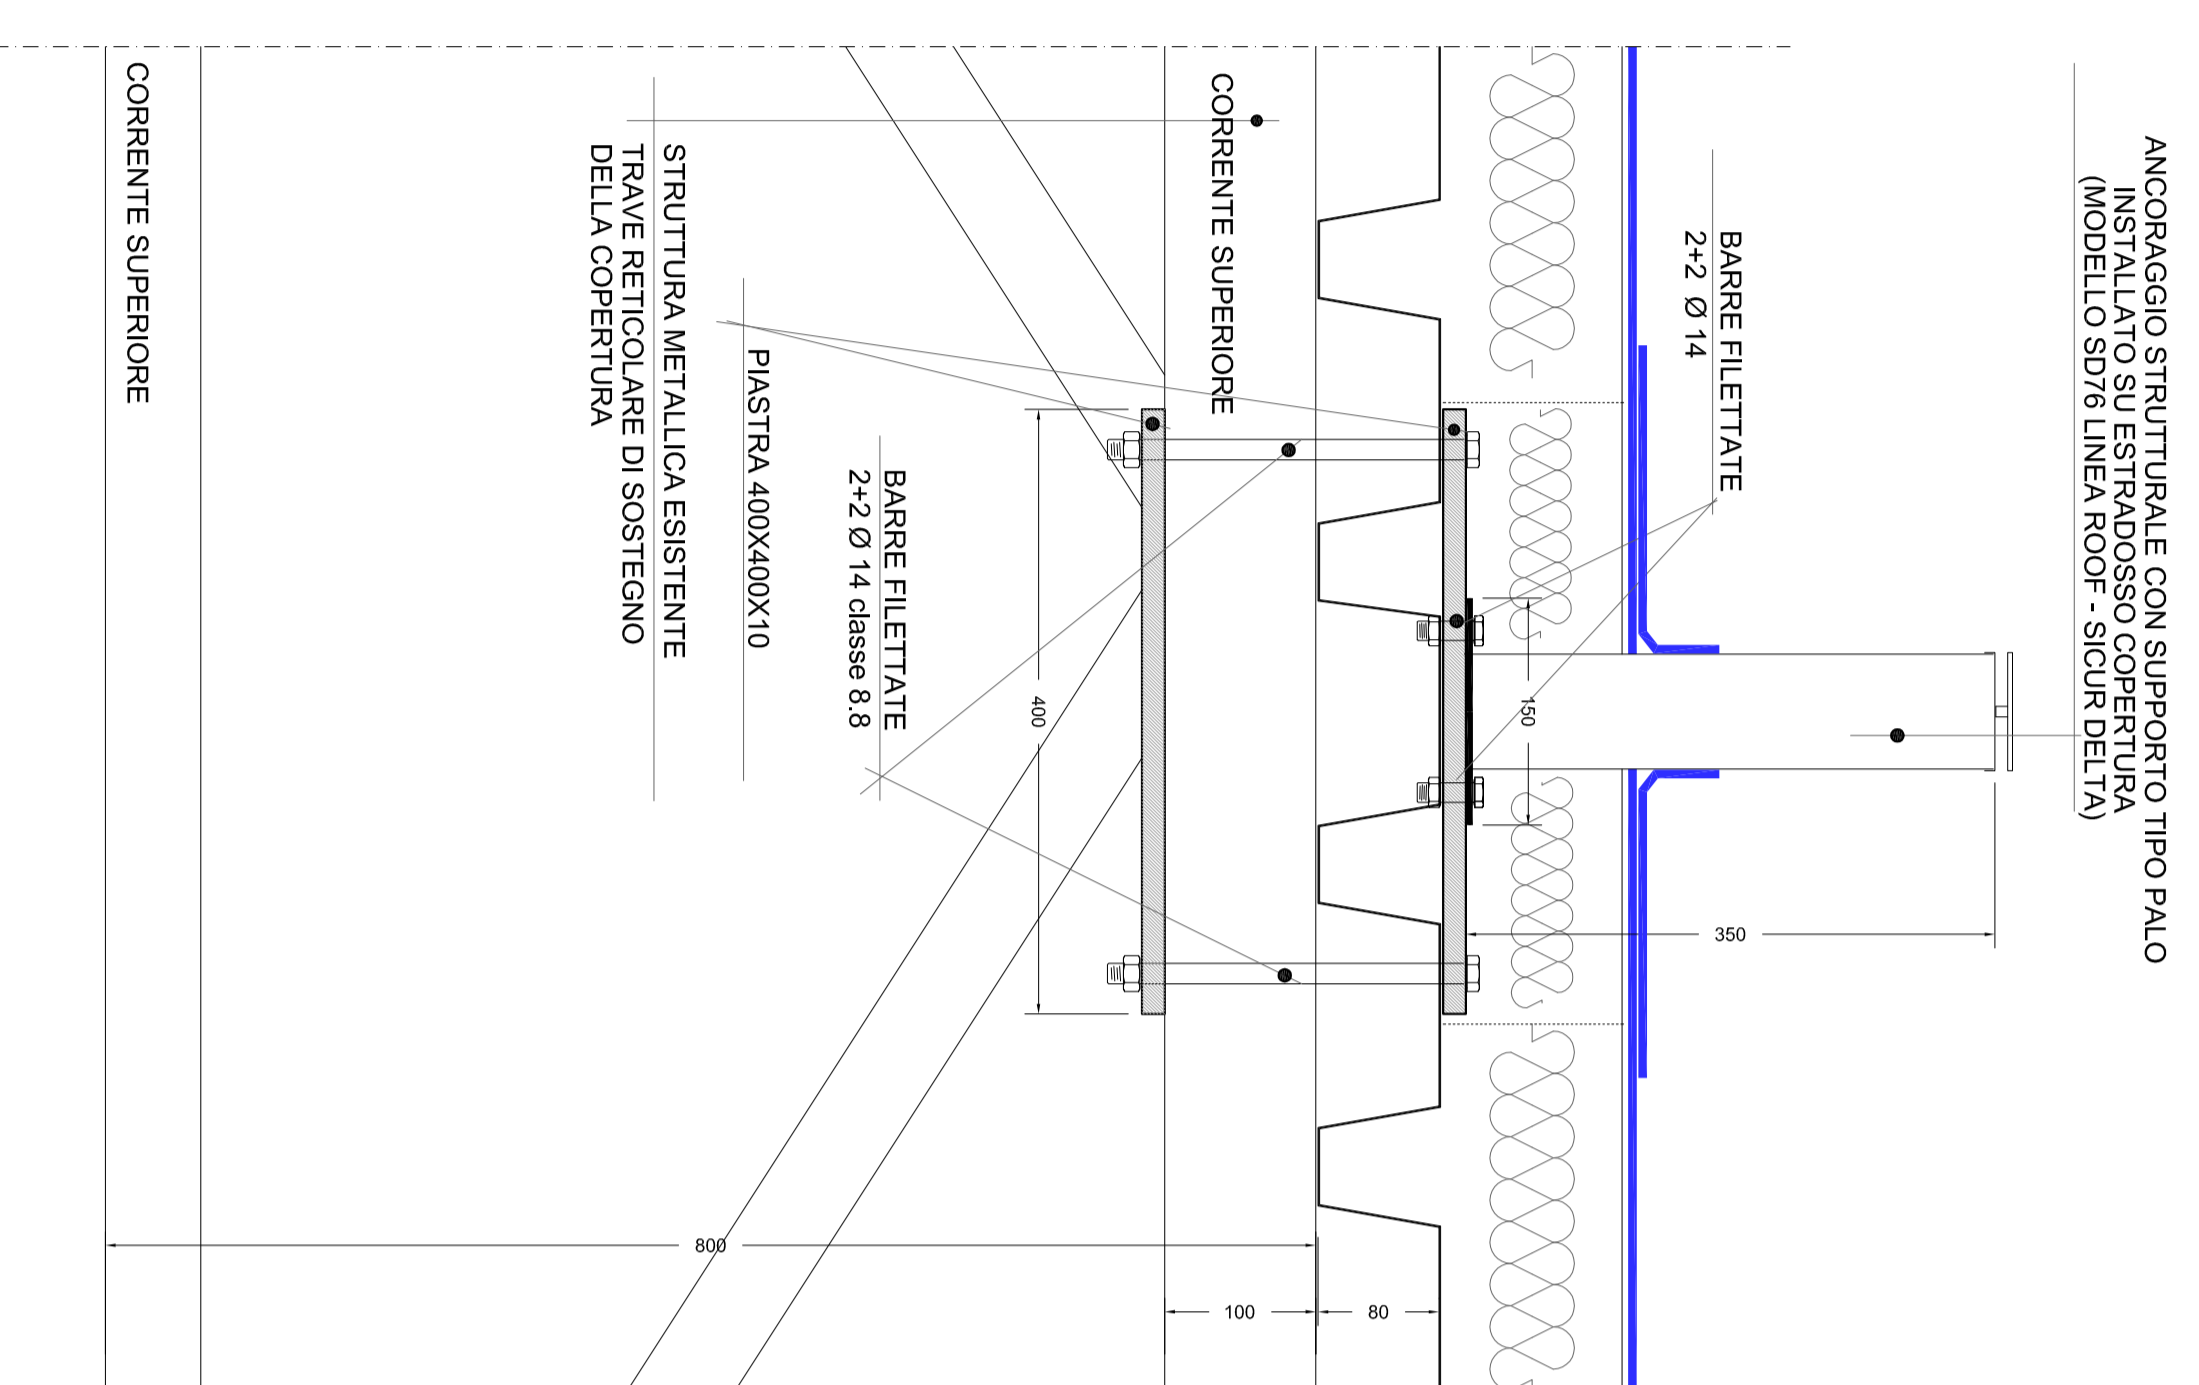

ANCORAGGIO STRUTTURALE CON SUPPORTO TIPO PALO (MODELLO SD76 LINEA ROOF - SICUR DELTA)

PARTICOLARE ANCORAGGIO "LINEA VITA"

SEZIONE TRASVERSALE  
SCALA 1: 5

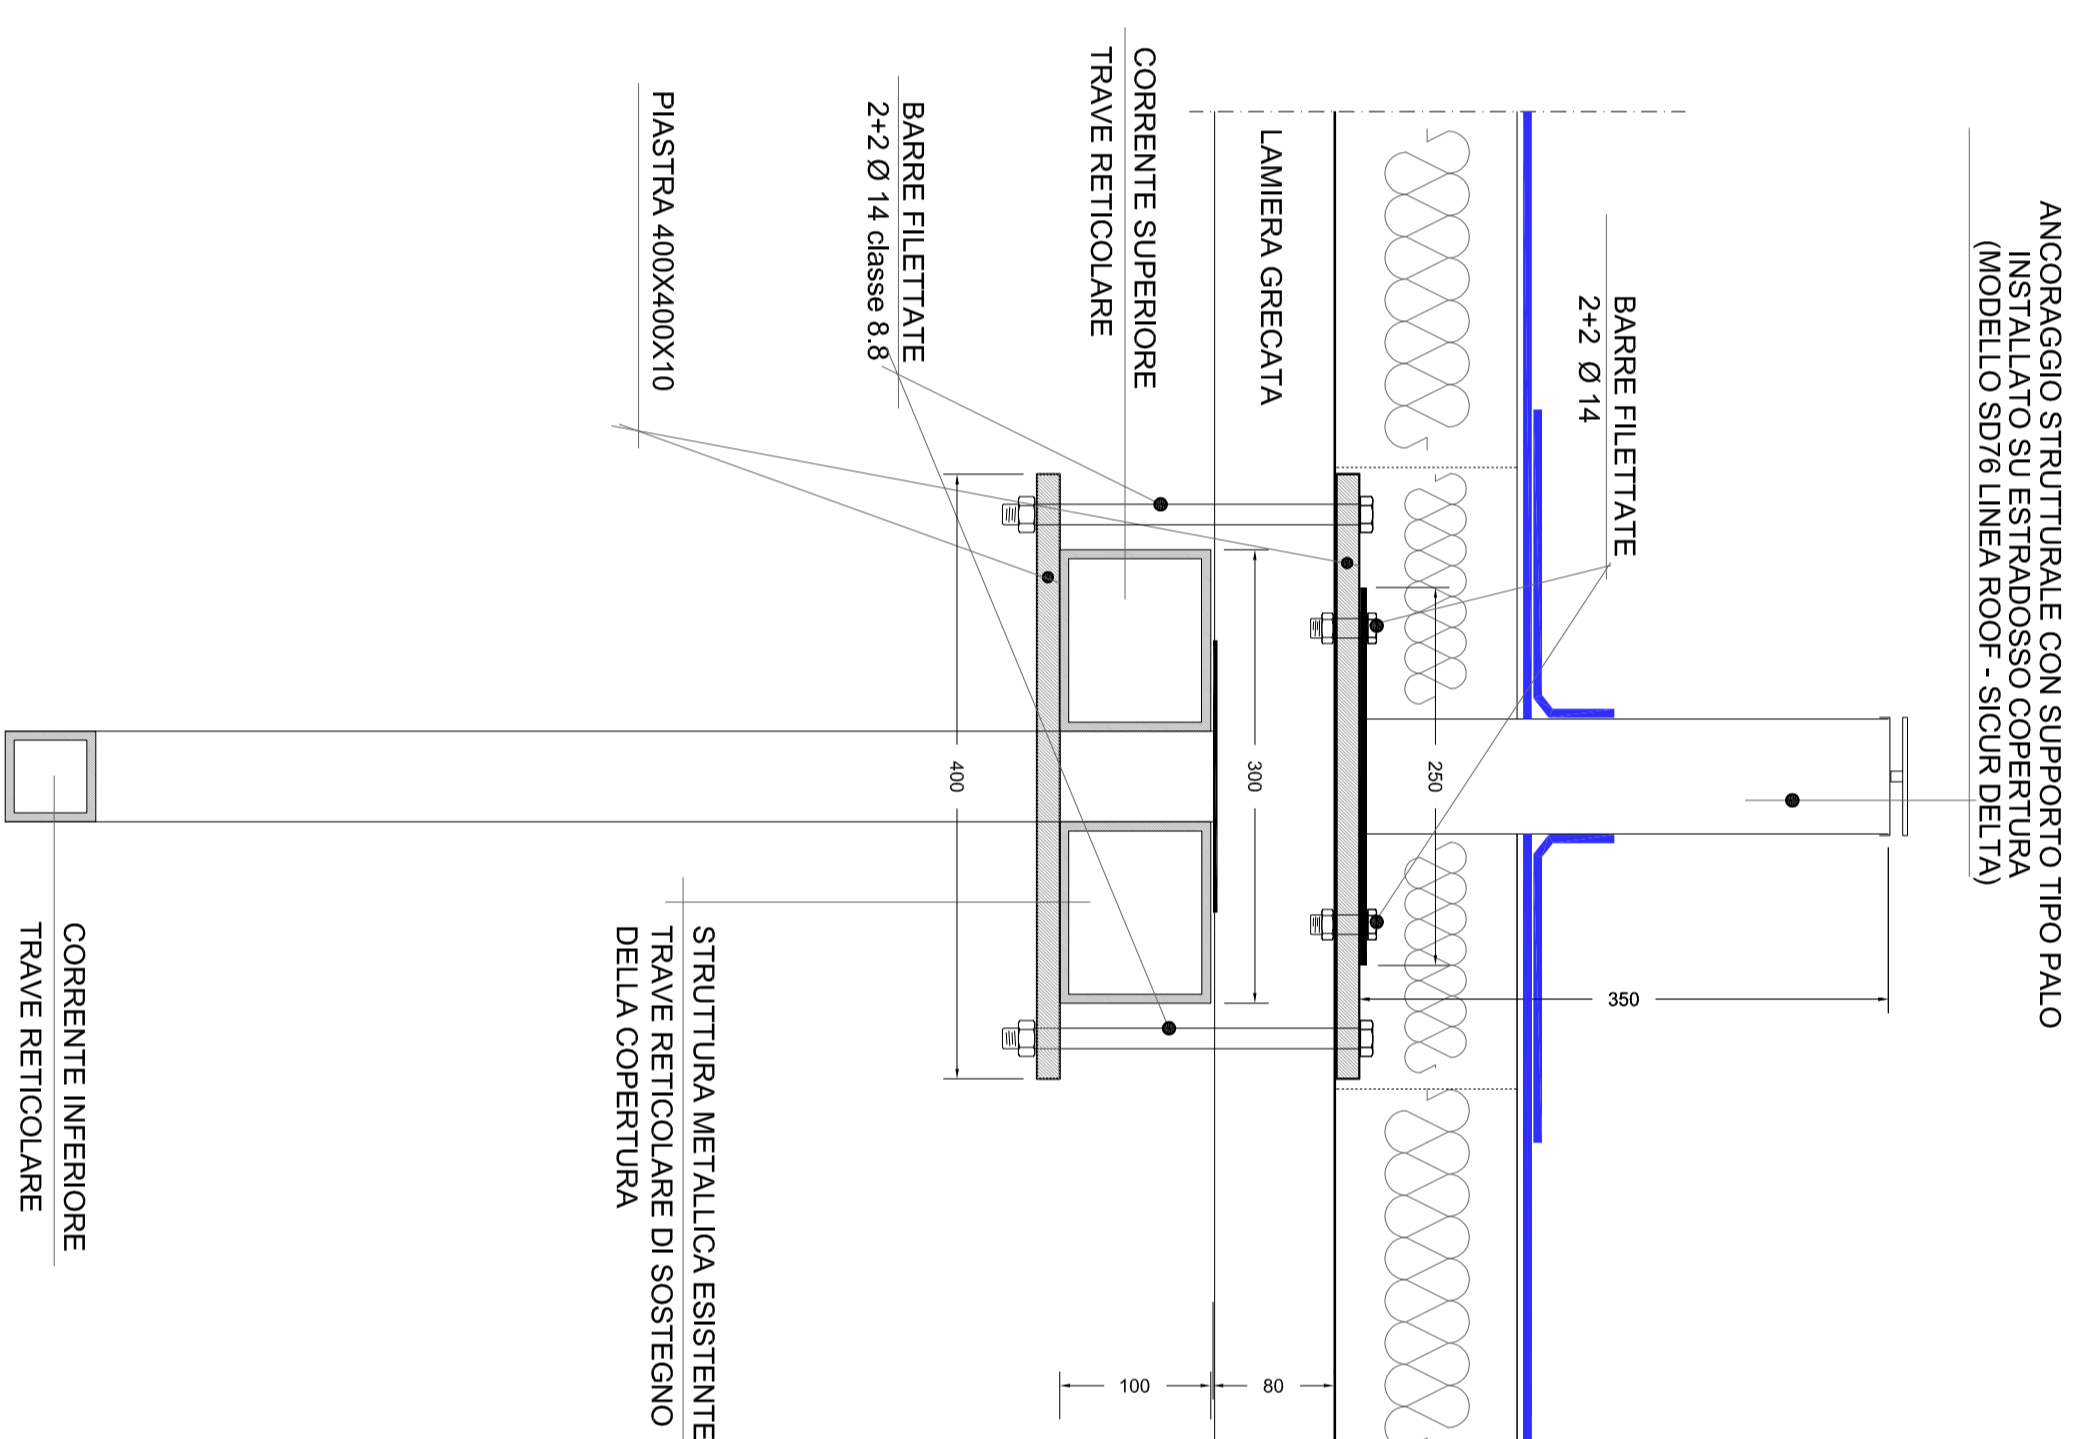

ANCORAGGIO STRUTTURALE CON SUPPORTO TIPO PALO (MODELLO SD76 LINEA ROOF - SICUR DELTA)

STUDIO TECNICO		Ing. Giovanni Becattini	
VIA CHIÒ DI PIACENZA, 31 - 51100 PISTOIA - TEL. +39 0573/23355			
COMMITTENTE:			
INTERVENTO:			
Intervento di adeguamento alla progettazione, lavori di manutenzione straordinaria immobile ex Comitenti. Comune di Piecisa - opere di immediato avvio - Impermeabilizzazione dei canali di copertura e posizione di copertura ISO roof			
UBICAZIONE:			
PROT. 06/2017	DATA: 10/2017		
IL TECNICO	IL COMMITTENTE		
<b>TAV 5</b>			
SCALE: 1:10 - 1:5			
IMPERMEABILIZZAZIONE PORZIONE COPERTURA NORD PARTICOLARI			

