



Comune di Pescia
Servizio III – Gestione del Territorio
AO Opere pubbliche e protezione civile

Programma di Sviluppo Rurale 2014-2020
Misura 8 – Investimenti nello sviluppo delle aree forestali e
nel miglioramento della redditività delle foreste
Sottomisura 8.5 – Investimenti diretti ad accrescere la
resilienza e il pregio ambientale degli ecosistemi forestali

IL VALORE ECOSISTEMICO DEGLI HABITAT FORESTALI DELLA ZONA SPECIALE DI CONSERVAZIONE (ZSC) "ALTA VALLE DEL TORRENTE PESCIA DI PESCIA" (IT5130008) QUALE VOLANO ECONOMICO PER LA VALLATA DELLE CASTELLA: INTERVENTI PER LA FRUIZIONE SOSTENIBILE AL FINE DI POTENZIARE LA RESILIENZA DEL BOSCO E DELLE POPOLAZIONI RESIDENTI

PROGETTO ESECUTIVO


Elaborato 9– Rifugio di Pontito
ELABORATI TECNICI

Gruppo progettisti:


Dott. Claudio Lorenzoni - forestale
Dott.ssa Antonella Grazzini - biologa
Dott. Francesco Pitta - agronomo

PIANTA RIFUGIO PONTITO


SCALA 1:100

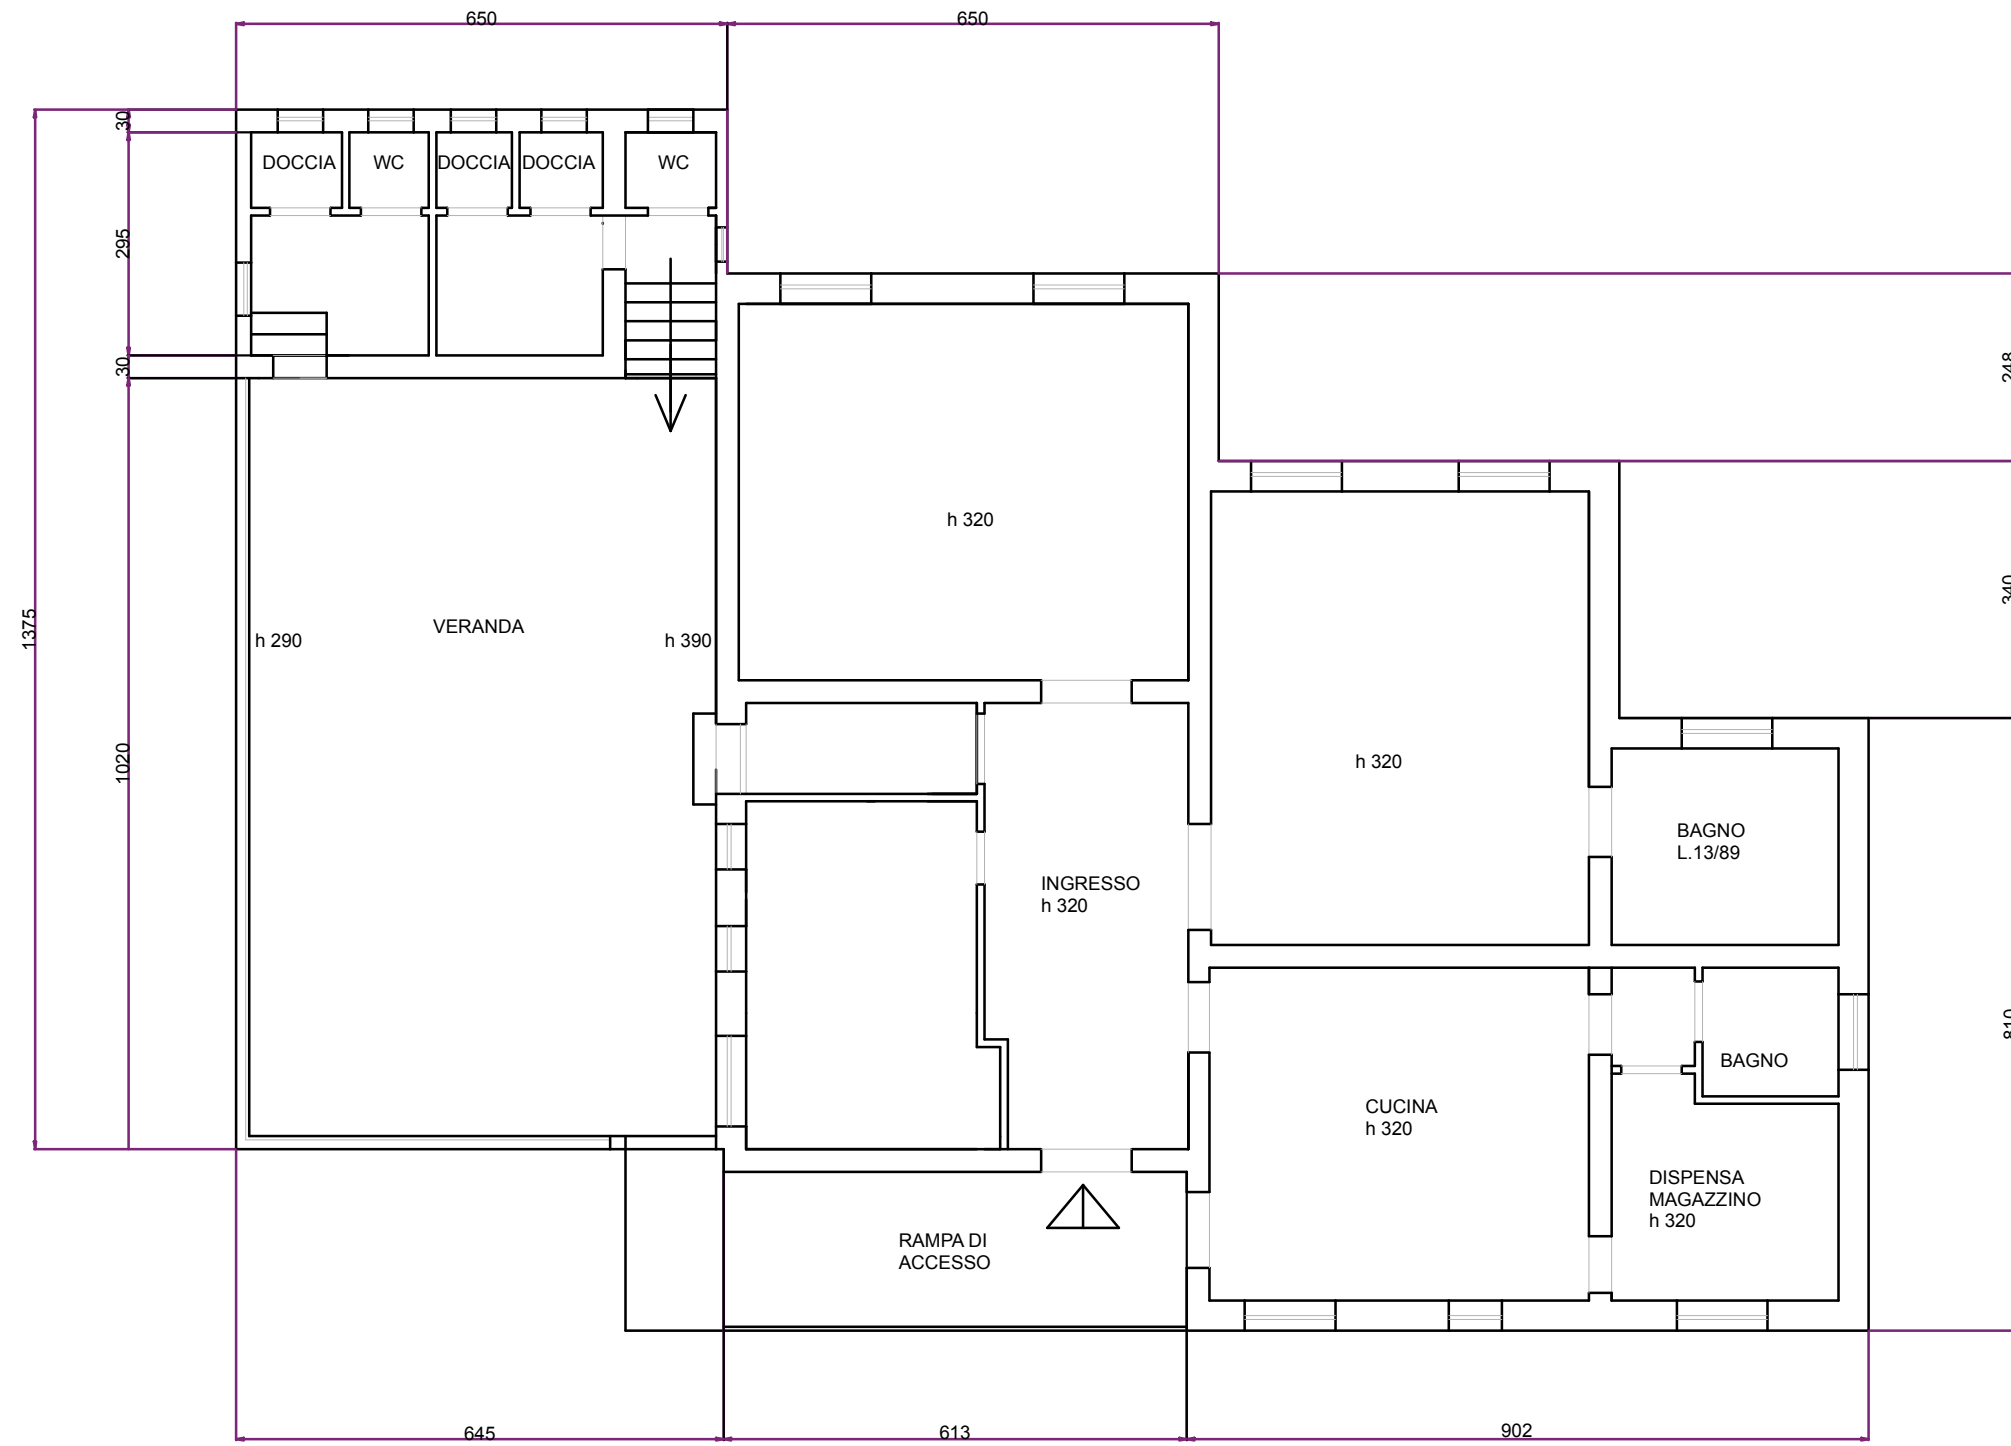


RIFUGIO PONTITO - scala 1:100

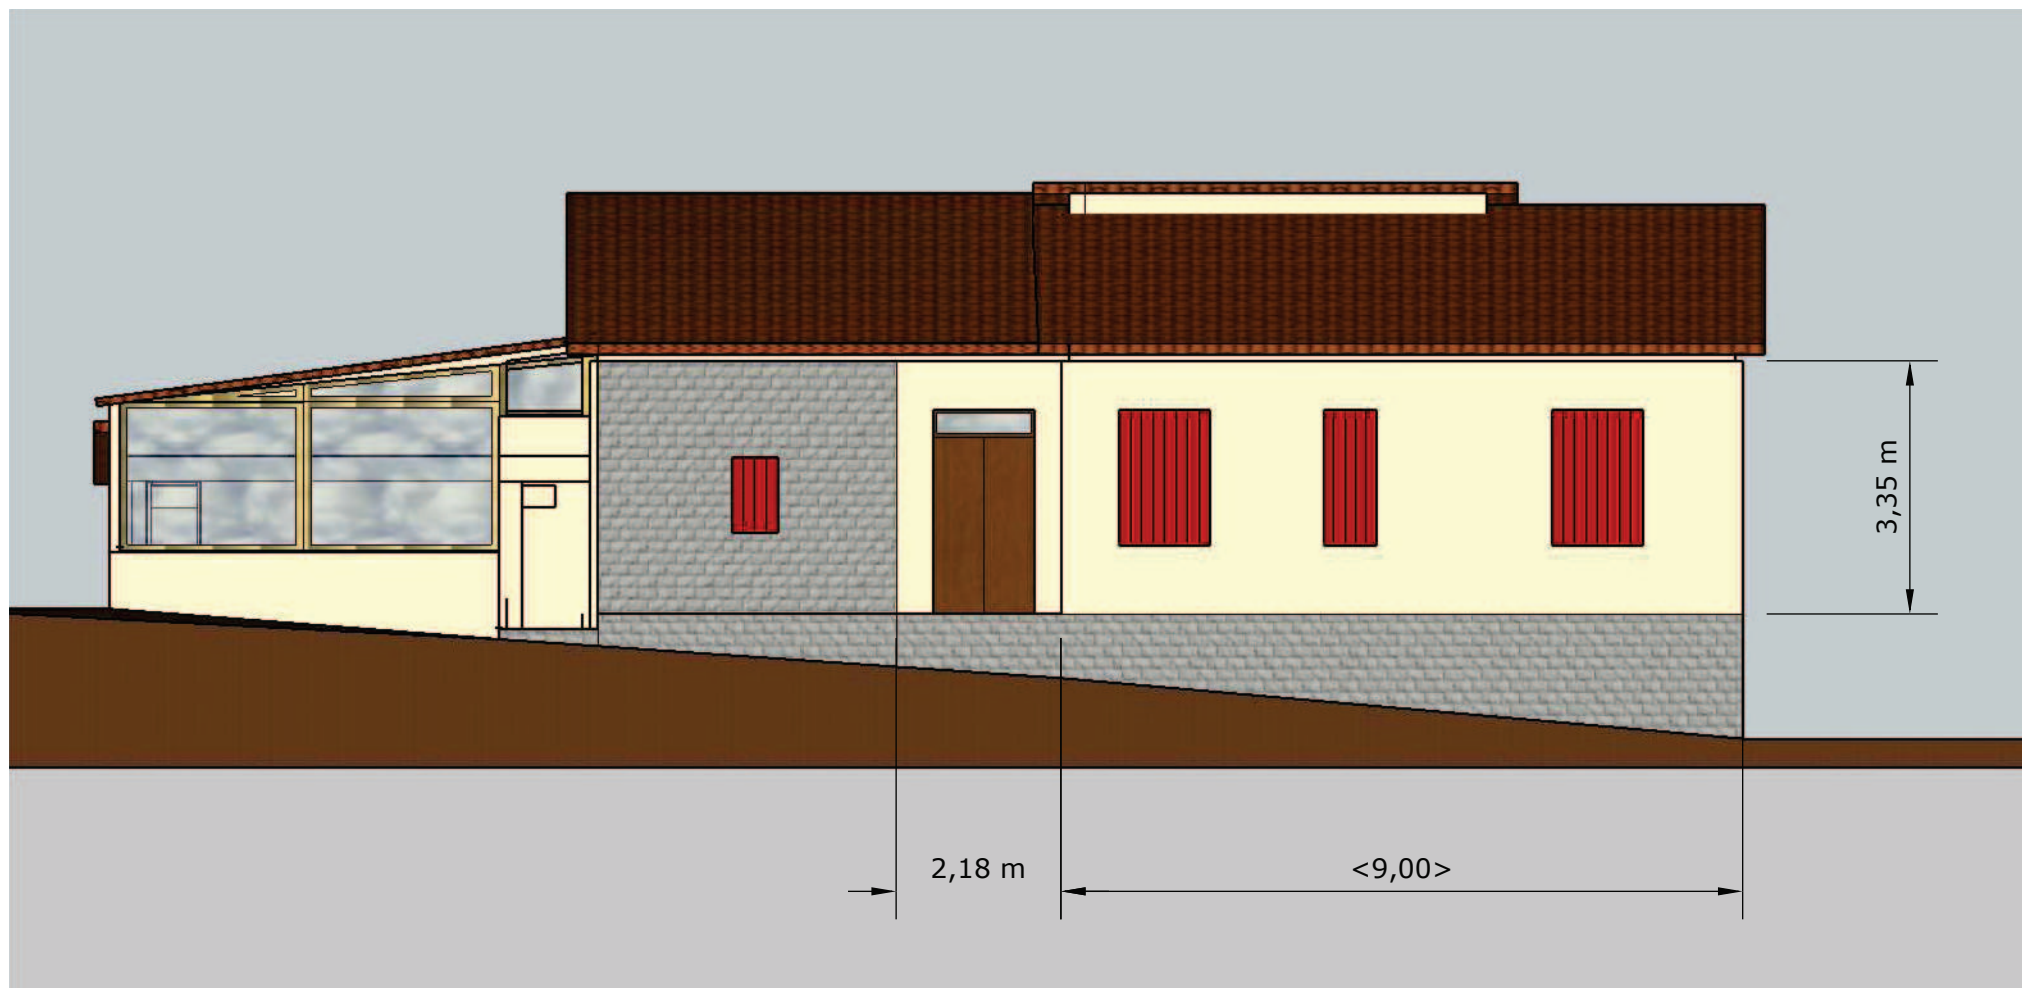


PROSPETTO OVEST

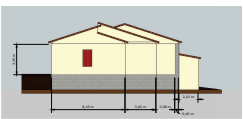

PROSPETTO SUD

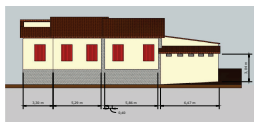


PROSPETTO EST

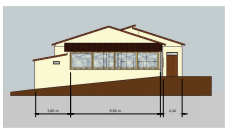


PROGETTO NORD

ESPUGO PONITTO

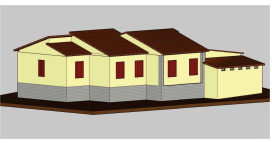

VISTA ASSONOMETRICA SUD-EST

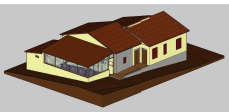

VISTA ASSONOMETRICA NORD-OVEST