


**NOTTAMBULA 2016**  
**Piano di Sicurezza e Emergenza**

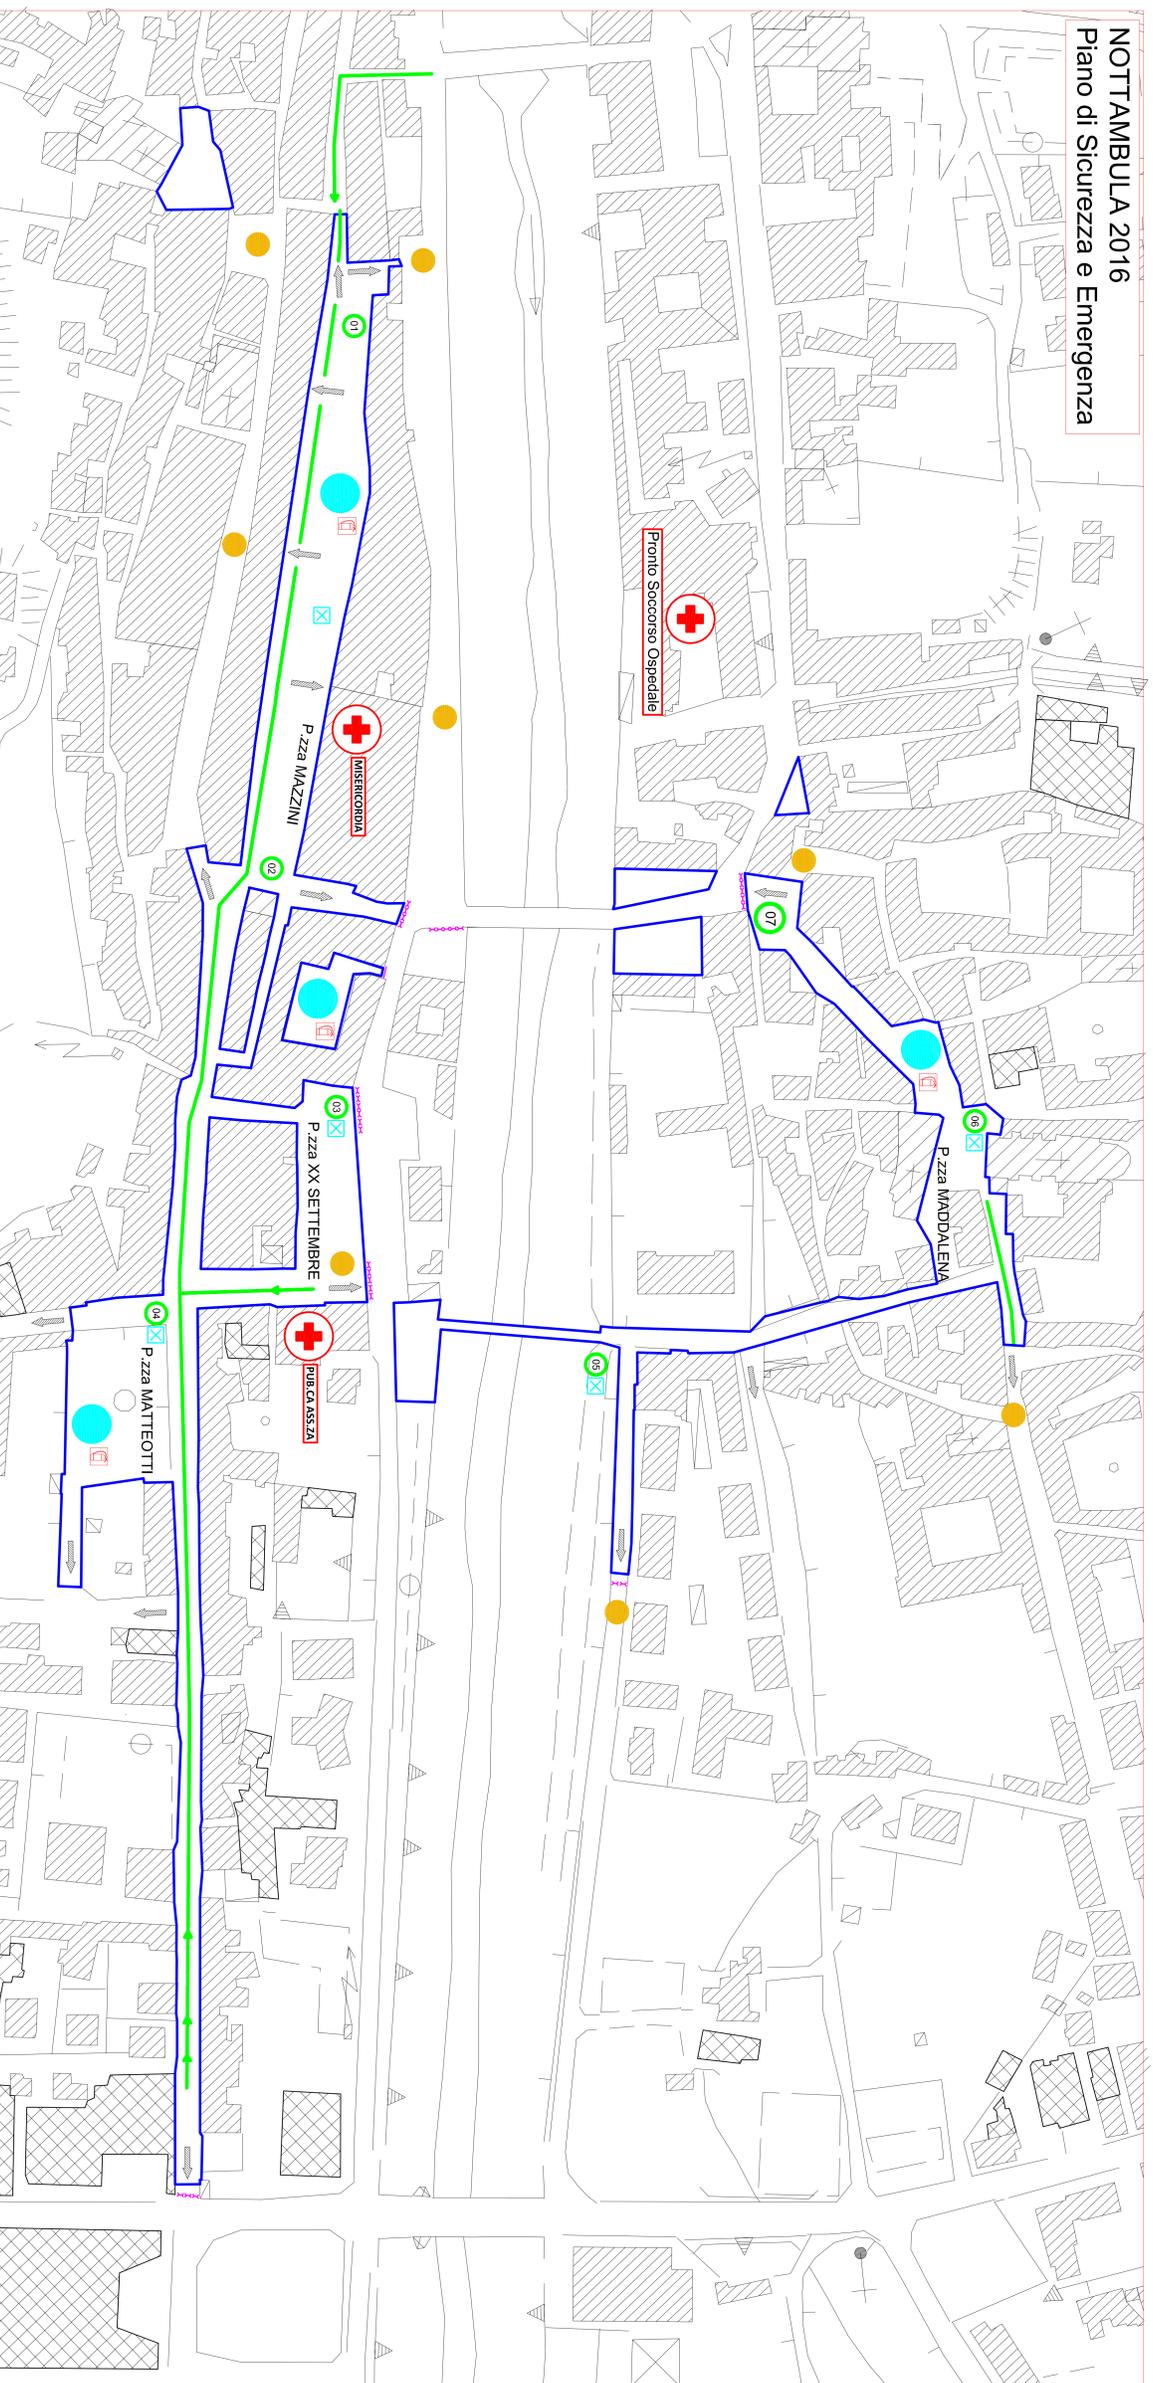

**LEGENDA SIMBOLI ANTINCENDIO**

	Percorso di uscita orizzontale
	Percorso di uscita in basso
	Percorso di uscita in alto
	ESTINTORE PORTATILE A POLVERE
	ESTINTORE PORTATILE AD ANIDRIDE CARBONICA
	PUNTO DI RACCOLTA
	LUCI DI SICUREZZA - ILLUMINAZIONE DI EMERGENZA MEDIANTE TORRE FARO
	ACCESSIBILITÀ AUTOSCALA VV.F
	UBICAZIONE PALCHI SPETTACOLI
	PERIMETRO AREA DI MANIFESTAZIONE
	PERCORSO CON LARGHEZZA MINIMA PER ACCESSO MEZZI DI SOCCORSO
	PRESIDI DI PRONTO SOCCORSO SANITARIO
	PRESIDIO VOLONTARI
	TRANSENNE MOBILI

	PRESIDIO PIAZZA MAZZINI
	AUTOMEZZO 1 TORRE FARO 1 VOLONTARI ASSOCIAZIONE 2

	PRESIDIO PIAZZA XX SETTEMBRE
	AUTOMEZZO 1 TORRE FARO 1 PROT. CIVILE 3 VOLONTARI ASSOCIAZIONE 1

	PRESIDIO PIAZZA MATTEOTTI
	AUTOMEZZO 1 TORRE FARO 1 PROT. CIVILE 3 VOLONTARI ASSOCIAZIONE 1

	PRESIDIO Via GIOVANNI XXIII
	AUTOMEZZO 1 TORRE FARO 1 PROT. CIVILE 4 VOLONTARI ASSOCIAZIONE 1

	PRESIDIO PIAZZA MADDALENA
	AUTOMEZZO 1 TORRE FARO 1 VOLONTARI ASSOCIAZIONE 2

	PRESIDIO PIAZZA DUCCI
	AUTOMEZZO 1 TORRE FARO 0 PROT. CIVILE 3 VOLONTARI ASSOCIAZIONE 1

**IN CASO DI INCENDIO si deve:**

- Attivare lo stato di emergenza mediante l'impianto fonico presente;
- Indirizzare i firmanenti componenti della squadra antincendio (vedi elenco) che nel frattempo si deve essere radunata nella zona di raccolta o sul luogo dell'incidente.
- Accertata l'emergenza in atto si deve richiedere l'intervento dei Vigili del Fuoco (Num. Telefono 115 ). Emergenza sanitaria (Num. Telefono 118) e contribuire eventualmente alla evacuazione dei locali.

**COSA NON SI DEVE FARE IN CASO DI INCENDIO:**

- Pensare che un altro abbia già dato l'allarme (è meglio invitare più allarmi che nessuno);
- Prendere personali e pericolose iniziative (esempio: Usare acqua in presenza di apparecchiature elettriche, ecc.);
- Restare nell'area dove si è sviluppato l'incendio;
- Non seguire le procedure di evacuazione e la segnaletica di sicurezza;
- Correre ed urlare;
- Farsi prendere dal panico (anche se plausibile è sicuramente una delle fonti di rallentamento delle operazioni di evacuazione.);
- Abbandonare la propria postazione senza aver messo in sicurezza i mezzi di lavoro impiegati (togliere tensione all'impianto elettrico);
- Abbandonare i materiali o attrezzature lungo le corsie dei vari reparti, perché esse sono i naturali percorsi di esodo.