



**PROGETTO ESECUTIVO PER L'ADEGUAMENTO SISMICO
LA MESSA A NORMA E LA RIQUALIFICAZIONE
FUNZIONALE-ARCHITETTONICA
DELL'IMPIANTO SPORTIVO "STADIO COMUNALE DEI FIORI"
VIA MENTANA, PESCIA (PT)**



TAVOLA	ELABORATO	PROGETTISTA
Lc1	PLANIMETRIA GENERALE CON INDICAZIONE LAVORI COMPLEMENTARI	
SCALA	DATA	
1/200	LUGLIO 2018	



STUDIO TECNICO ALESSANDRO E ANTONIO DEL TOZZOTTO
Ingegneri e Architetti Associati
Via L. da Vinci n° 5/b, 51011 Borgo a Buggiano (PT) - Tel. 0572/30726
Email: info@studiodeltozzotto.com
Partita I.v.a. 01250650478

DESCRIZIONE LAVORI TRIBUNE


- Impermeabilizzazione su impermeabilizzazione esistente
- Sostituzione di docce in lamiera
- Sostituzione di pluviali discendenti
- Sostituzione di scossaline, converse e displuvi
- Tinteggiatura a calce delle pareti esterne delle tribune
- Tinteggiatura con vernici protettive trasparenti di superfici in c.a. a vista
- Realizzazione di recinzioni di separazione tra tribuna e campo di gioco

DESCRIZIONE LAVORI CAMPO

- Realizzazione nuova gabbia per pedana lanci

DESCRIZIONE LAVORI SPOGLIATOI

- Tinteggiatura a calce delle pareti esterne degli spogliatoi
- Tinteggiatura con vernici protettive trasparenti di rivestimenti esterni spogliatoi
- Realizzazione di n°2 lucernari
- Impermeabilizzazione su impermeabilizzazione esistente
- Sostituzione di docce in lamiera
- Sostituzione di pluviali discendenti
- Sostituzione di scossaline, converse e displuvi

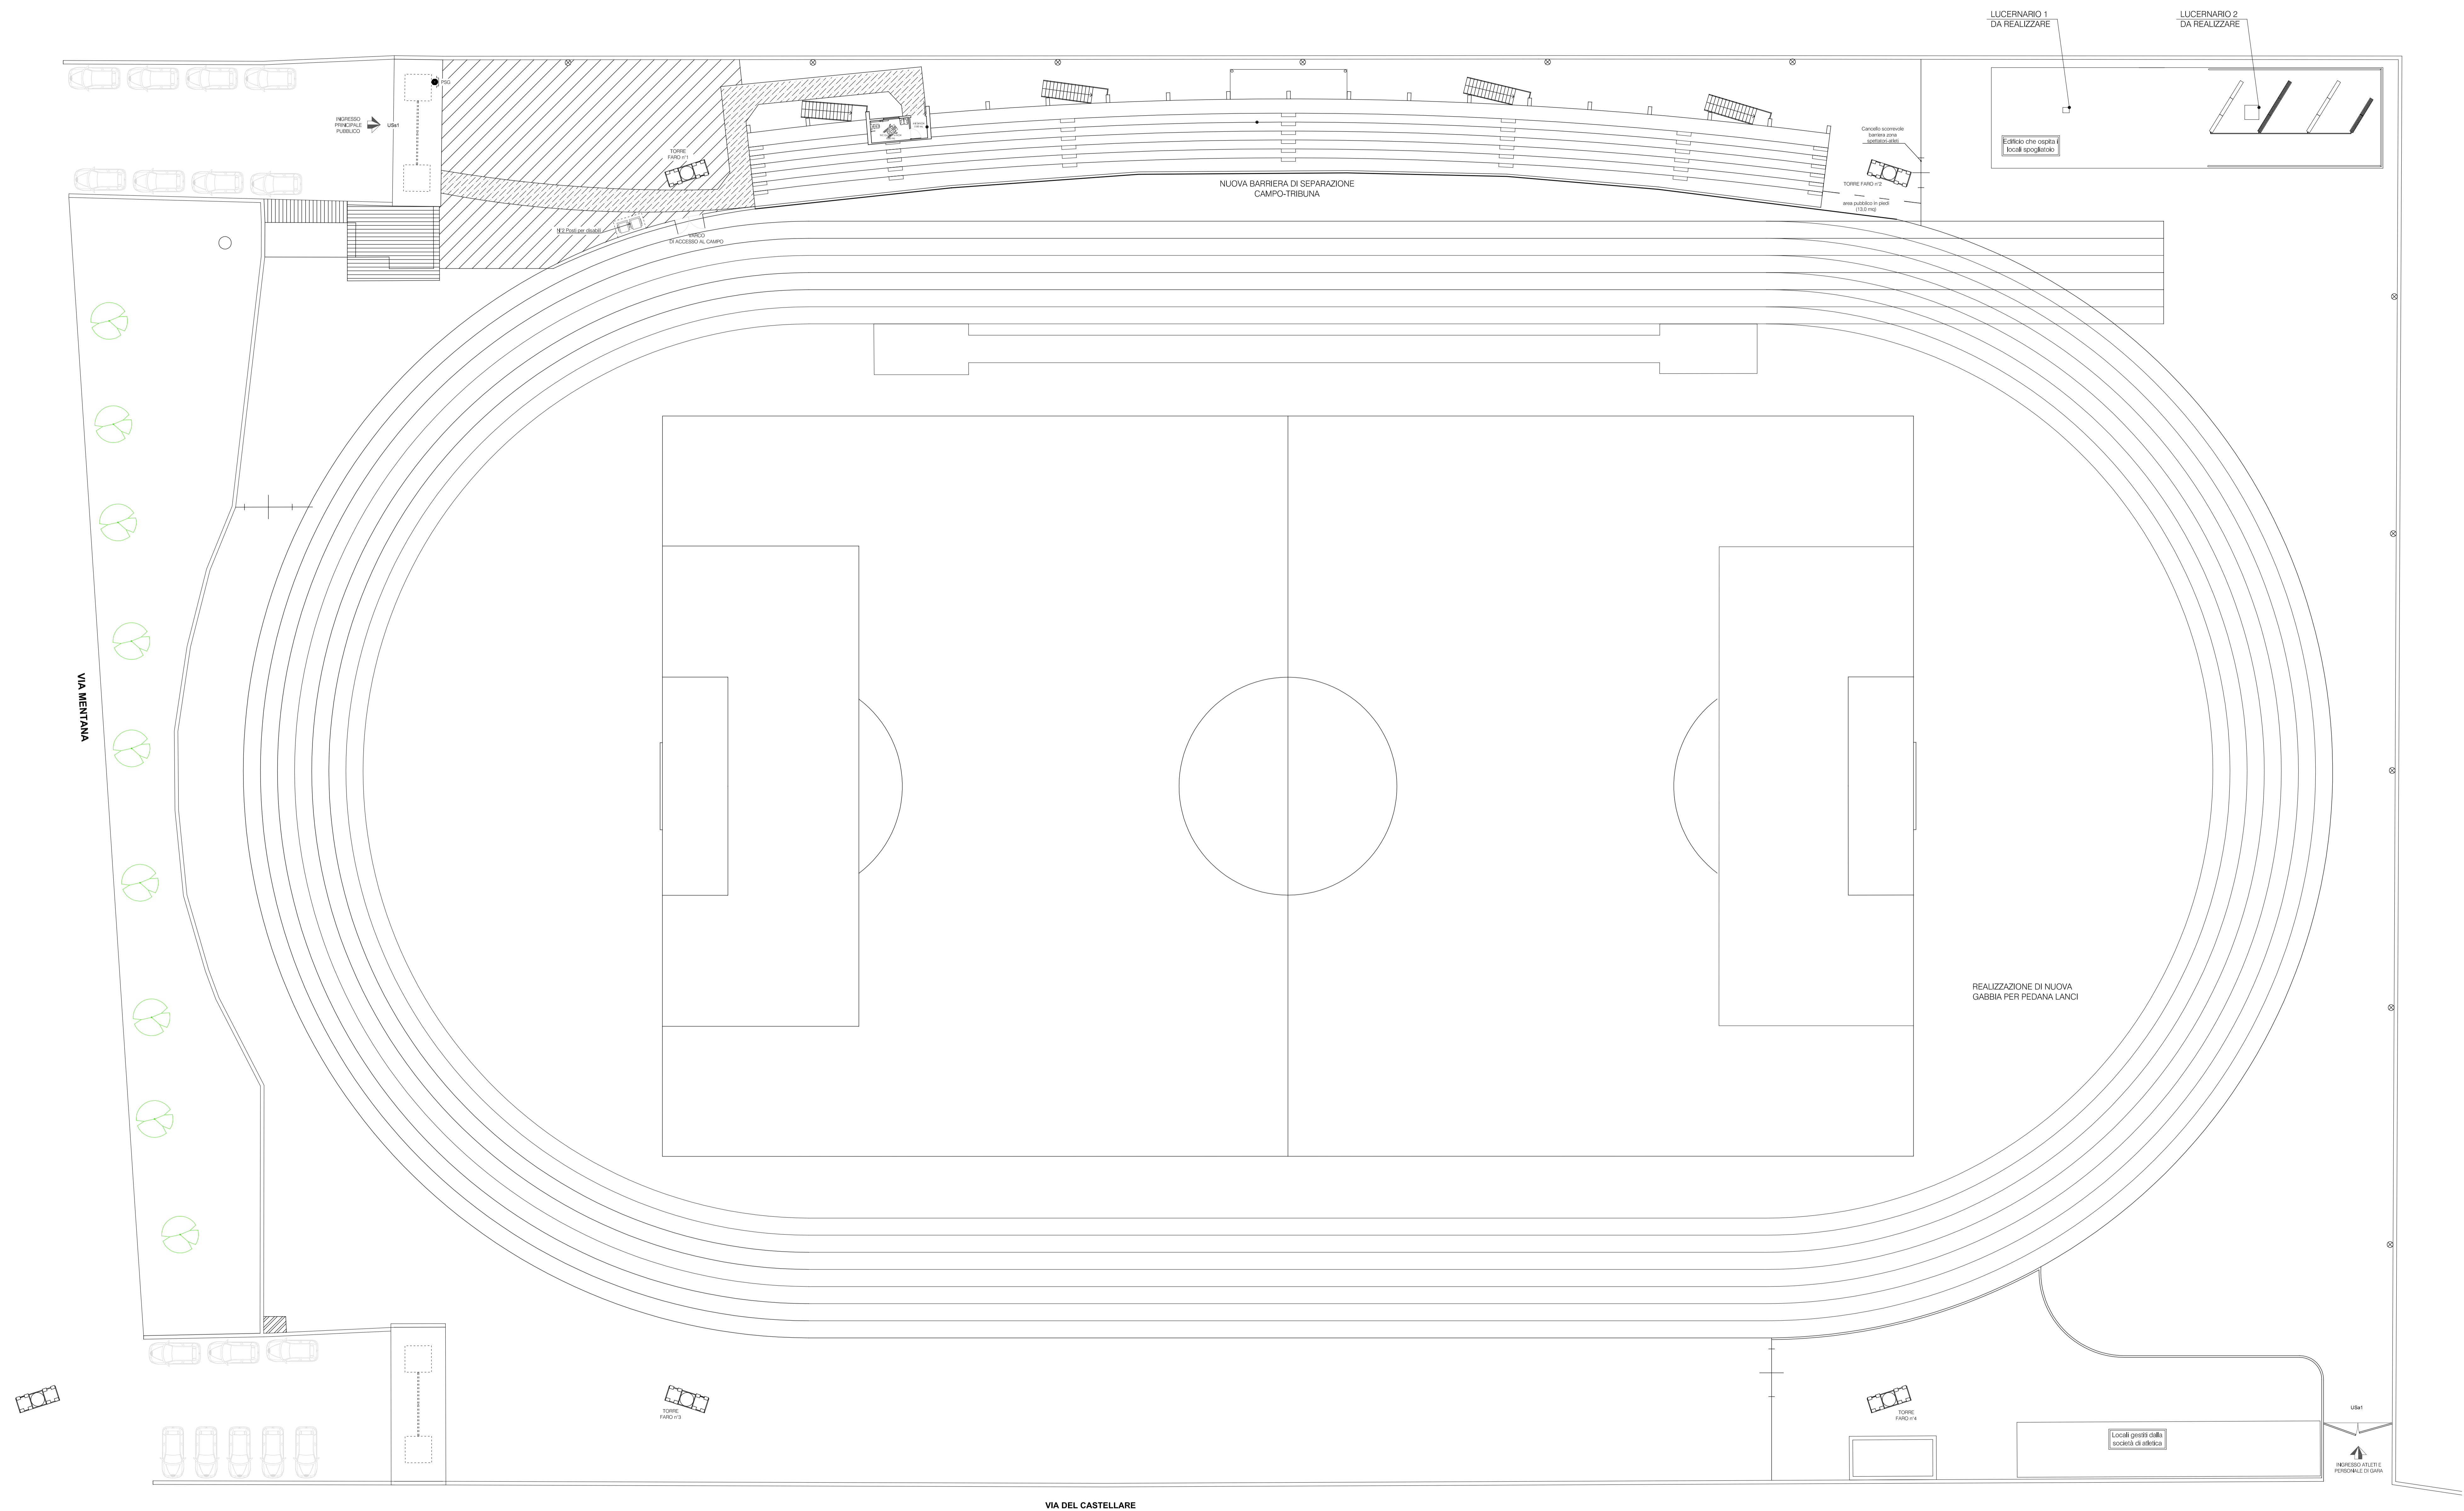

PLANIMETRIA GENERALE IMPIANTO SPORTIVO
scala 1:200