




SEZIONE
Scala 1:200

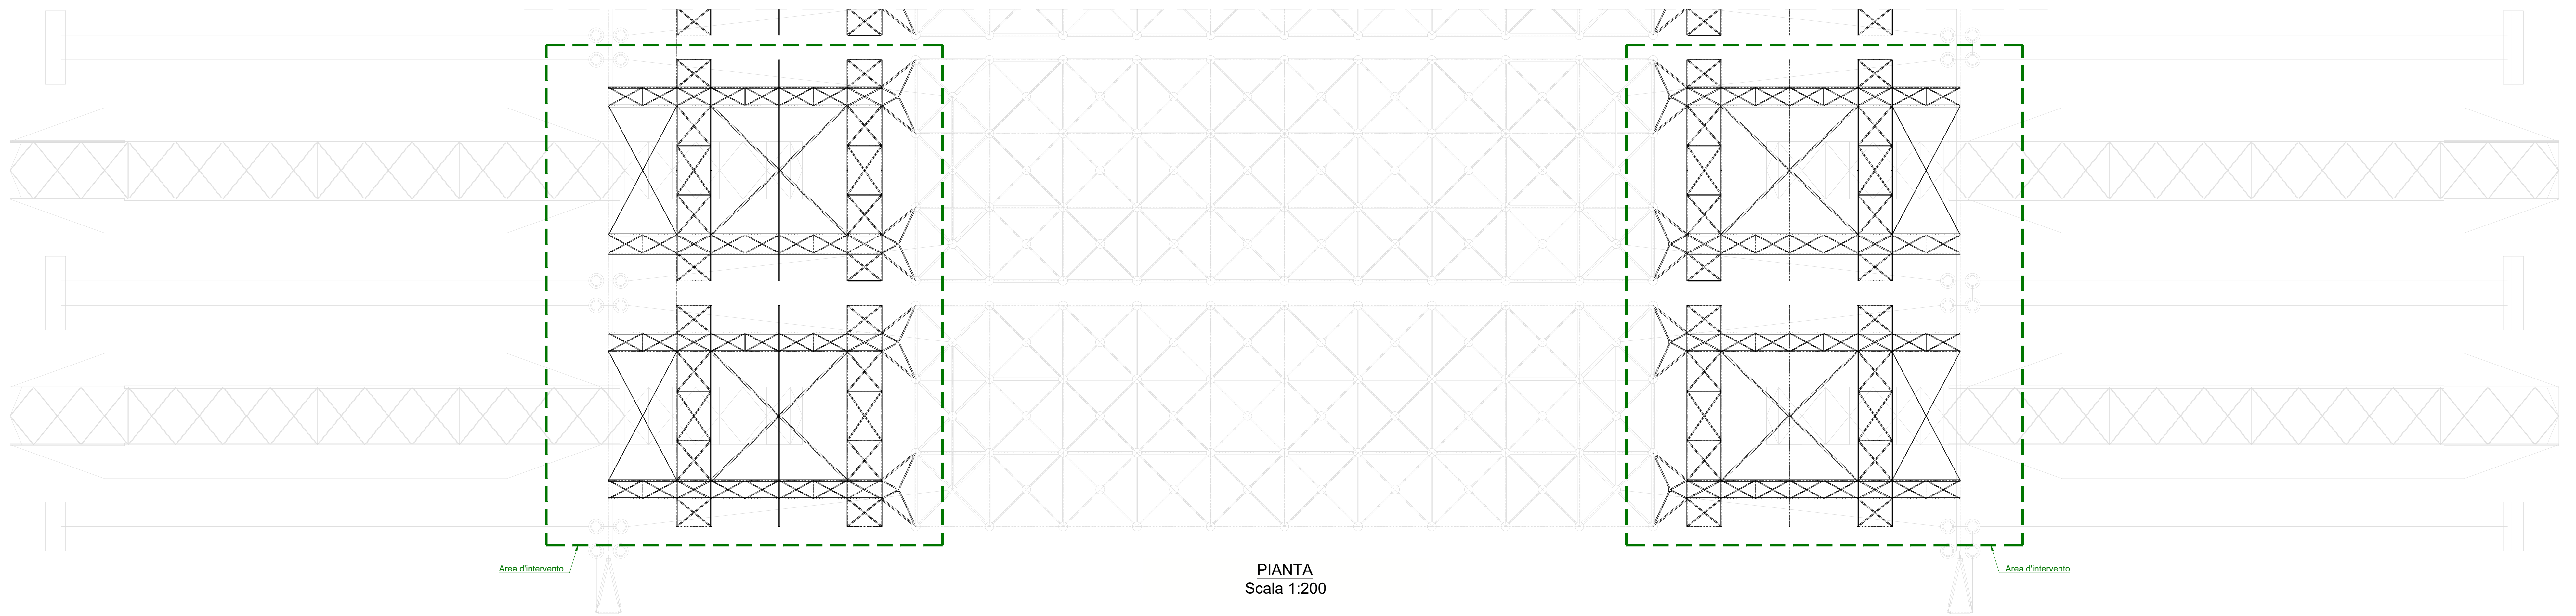

PIANTA
Scala 1:200

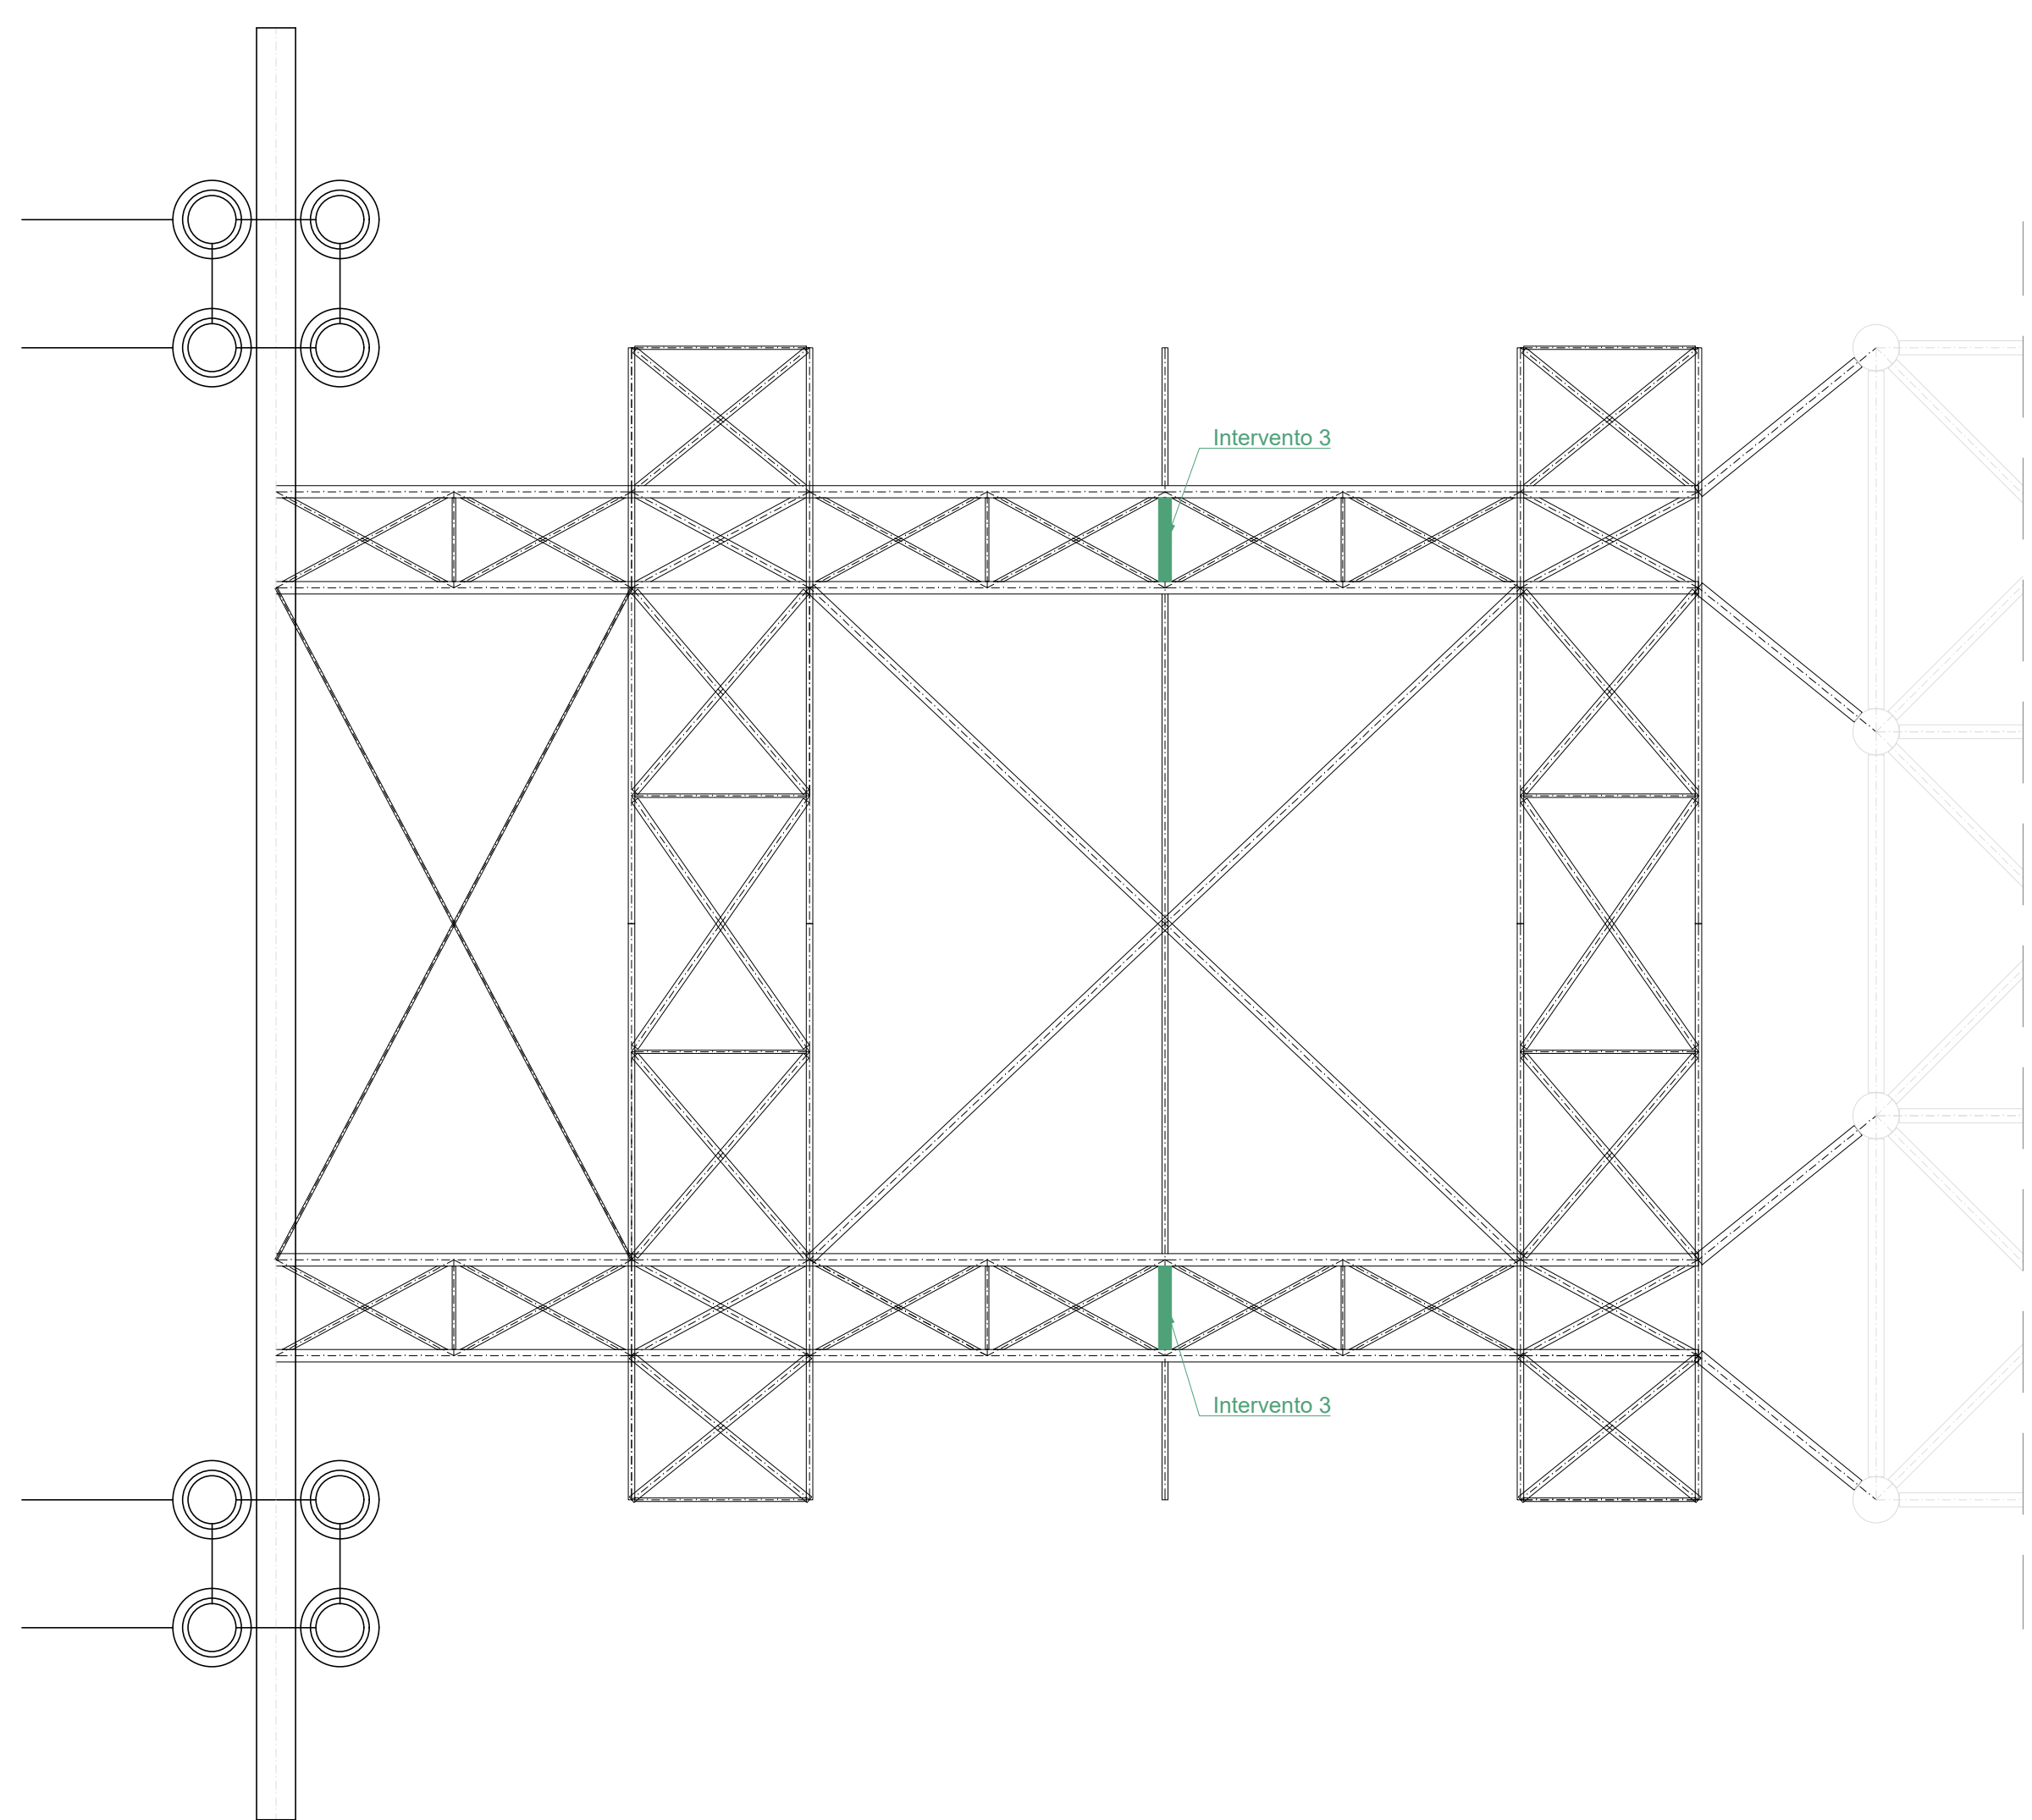

SEZIONE B-B
Scala 1:100

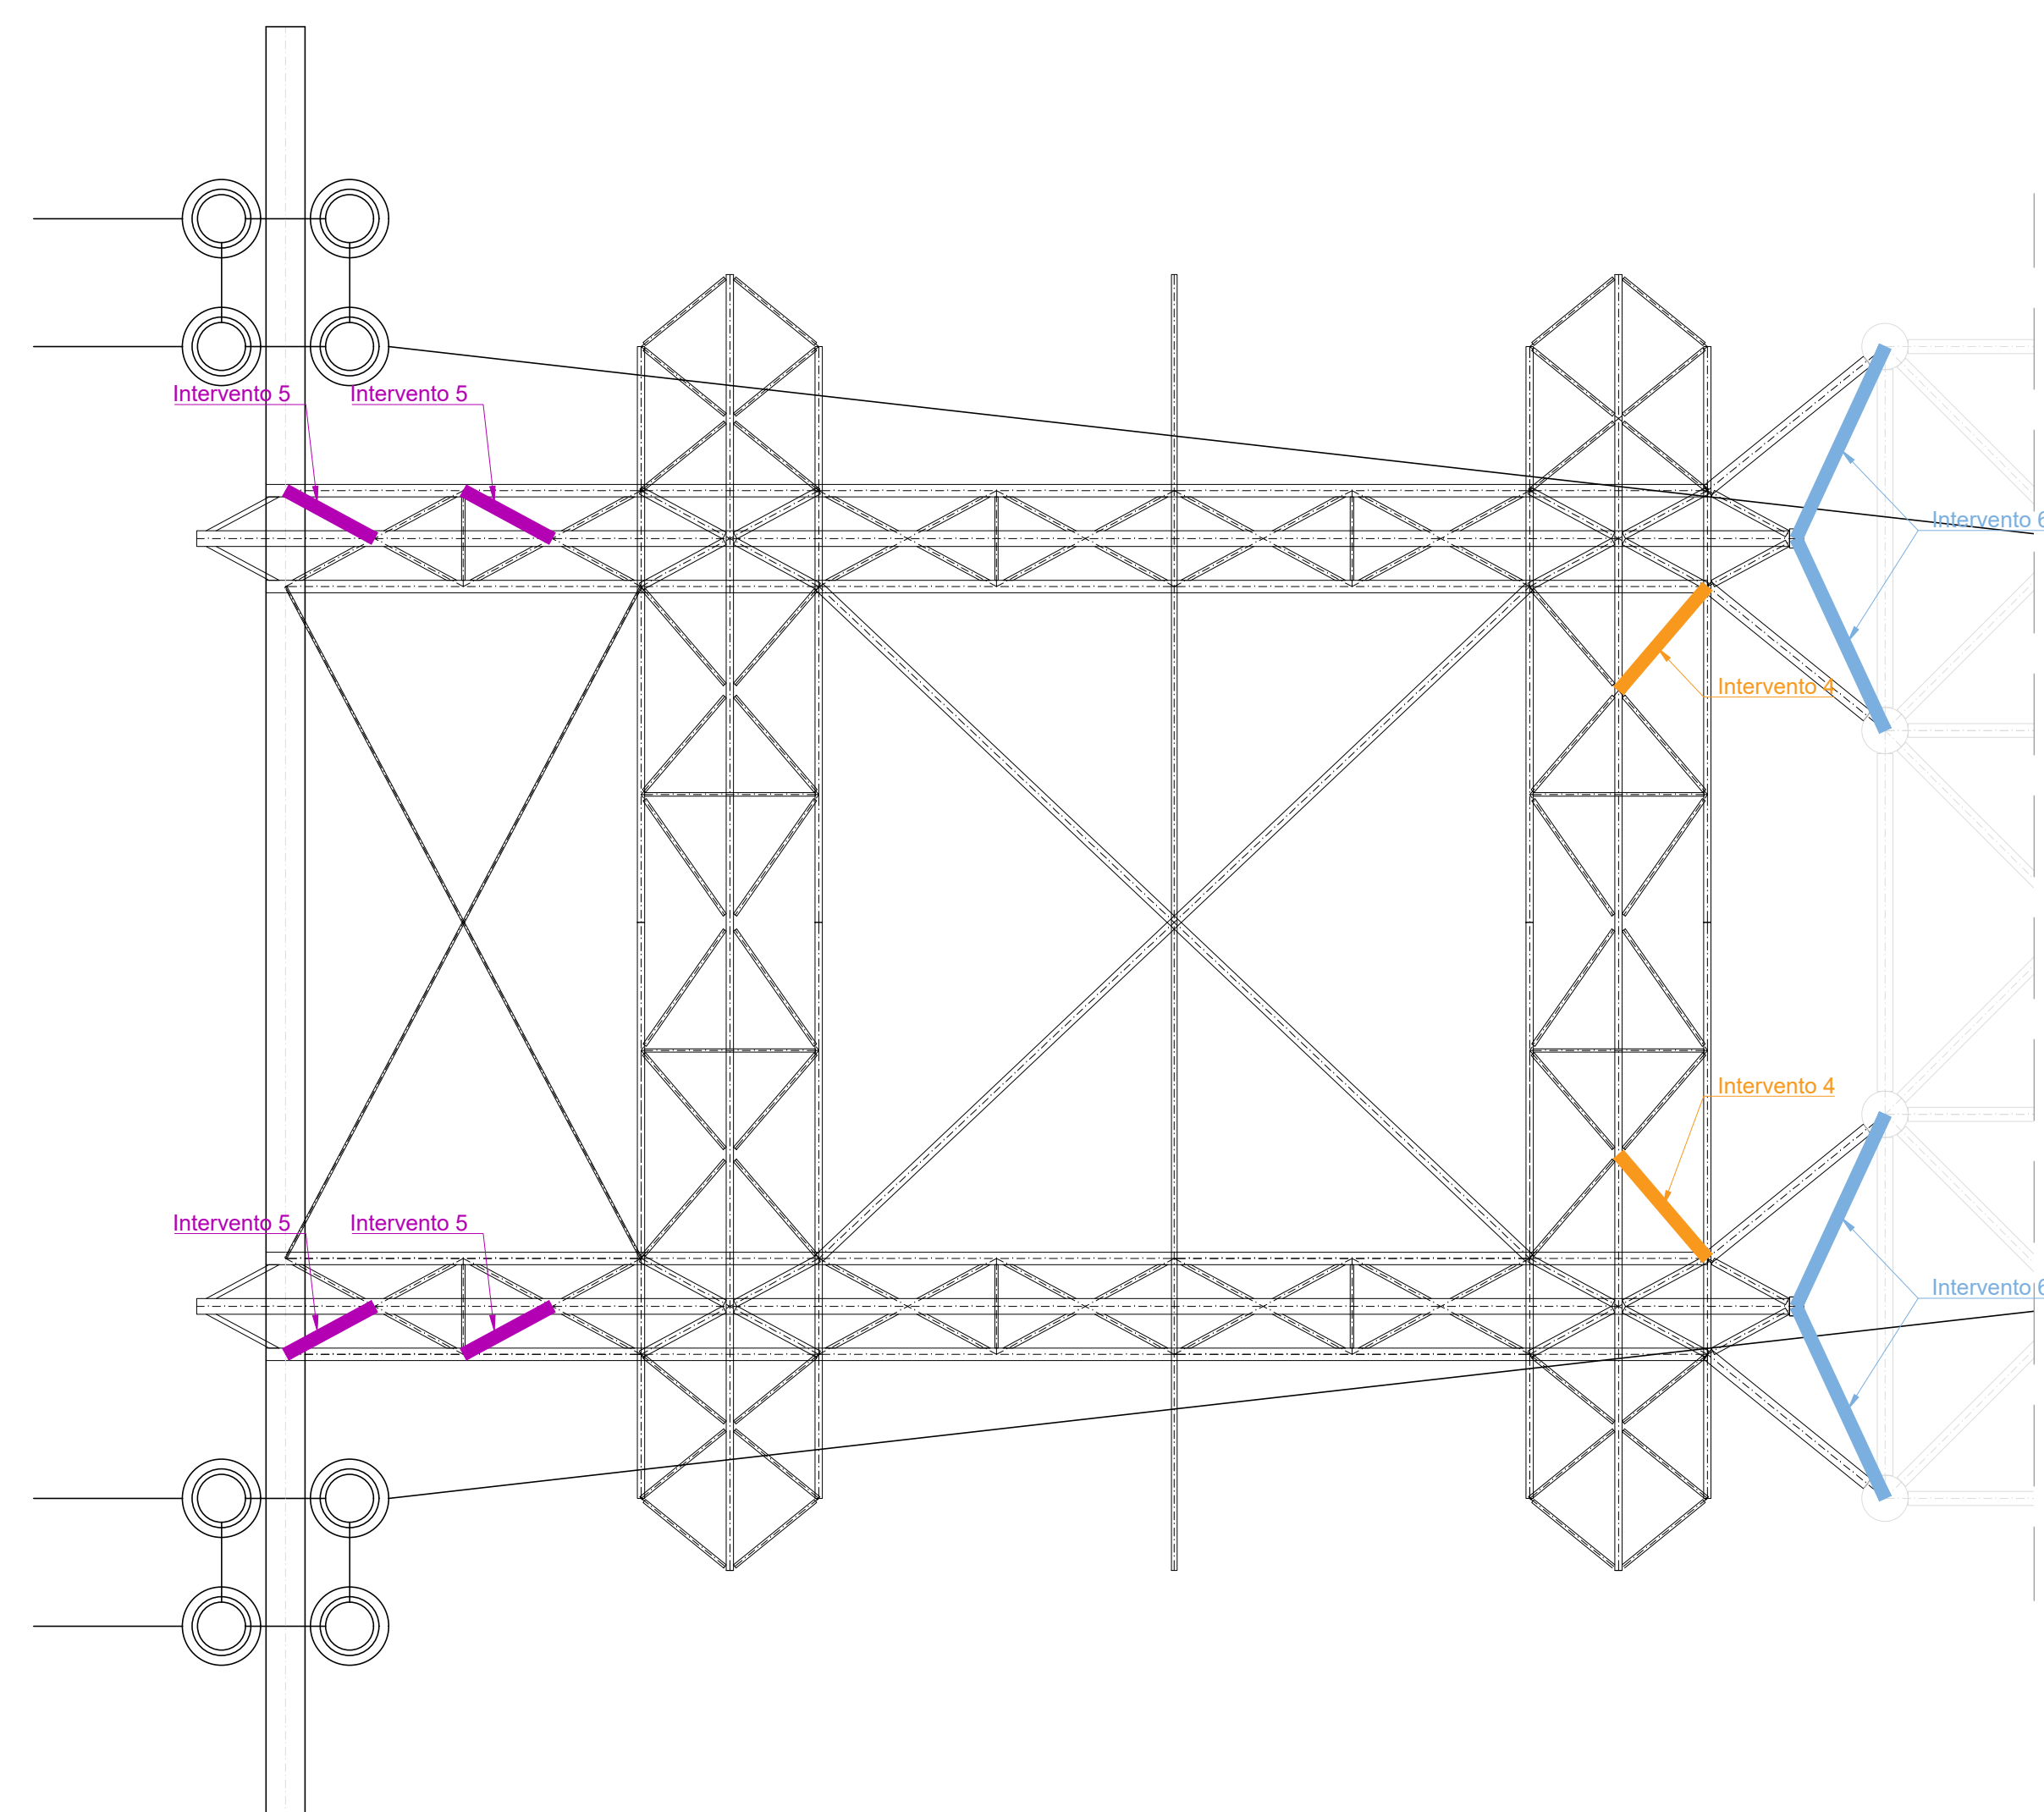

SEZIONE A-A
Scala 1:100

- LEGENDA -**
- Intervento 3 vedi TAV.S18
 - Intervento 4 vedi TAV.S19
 - Intervento 5 vedi TAV.S20
 - Intervento 6 vedi TAV.S21

