




SEZIONE  
Scala 1:200

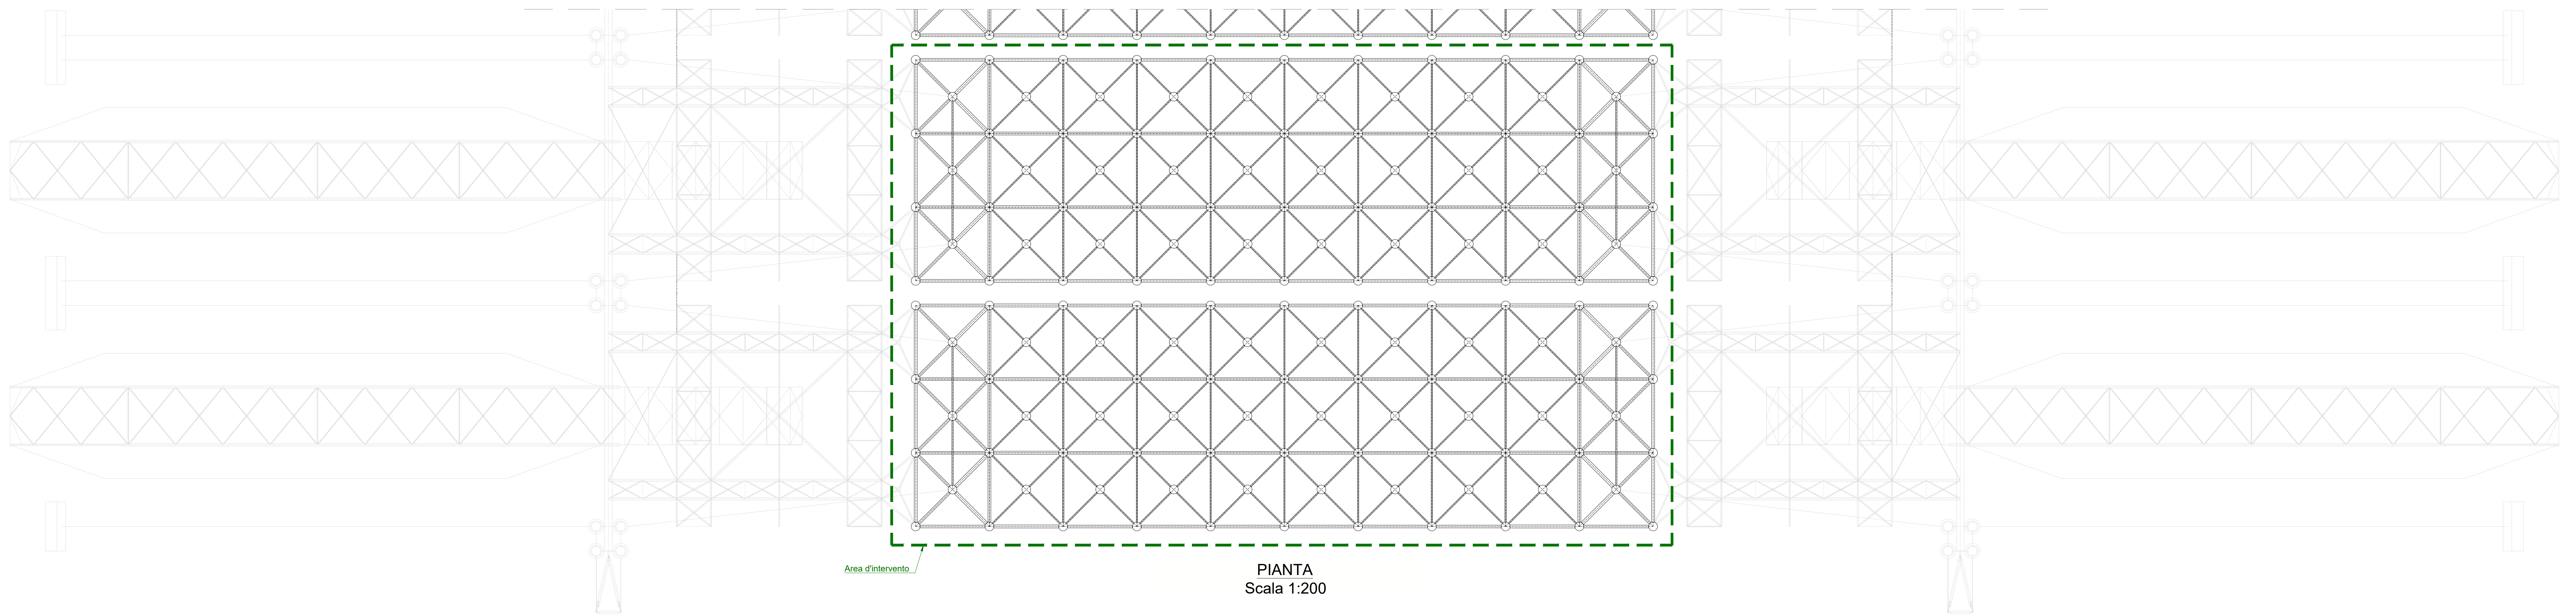


PIANTA  
Scala 1:200

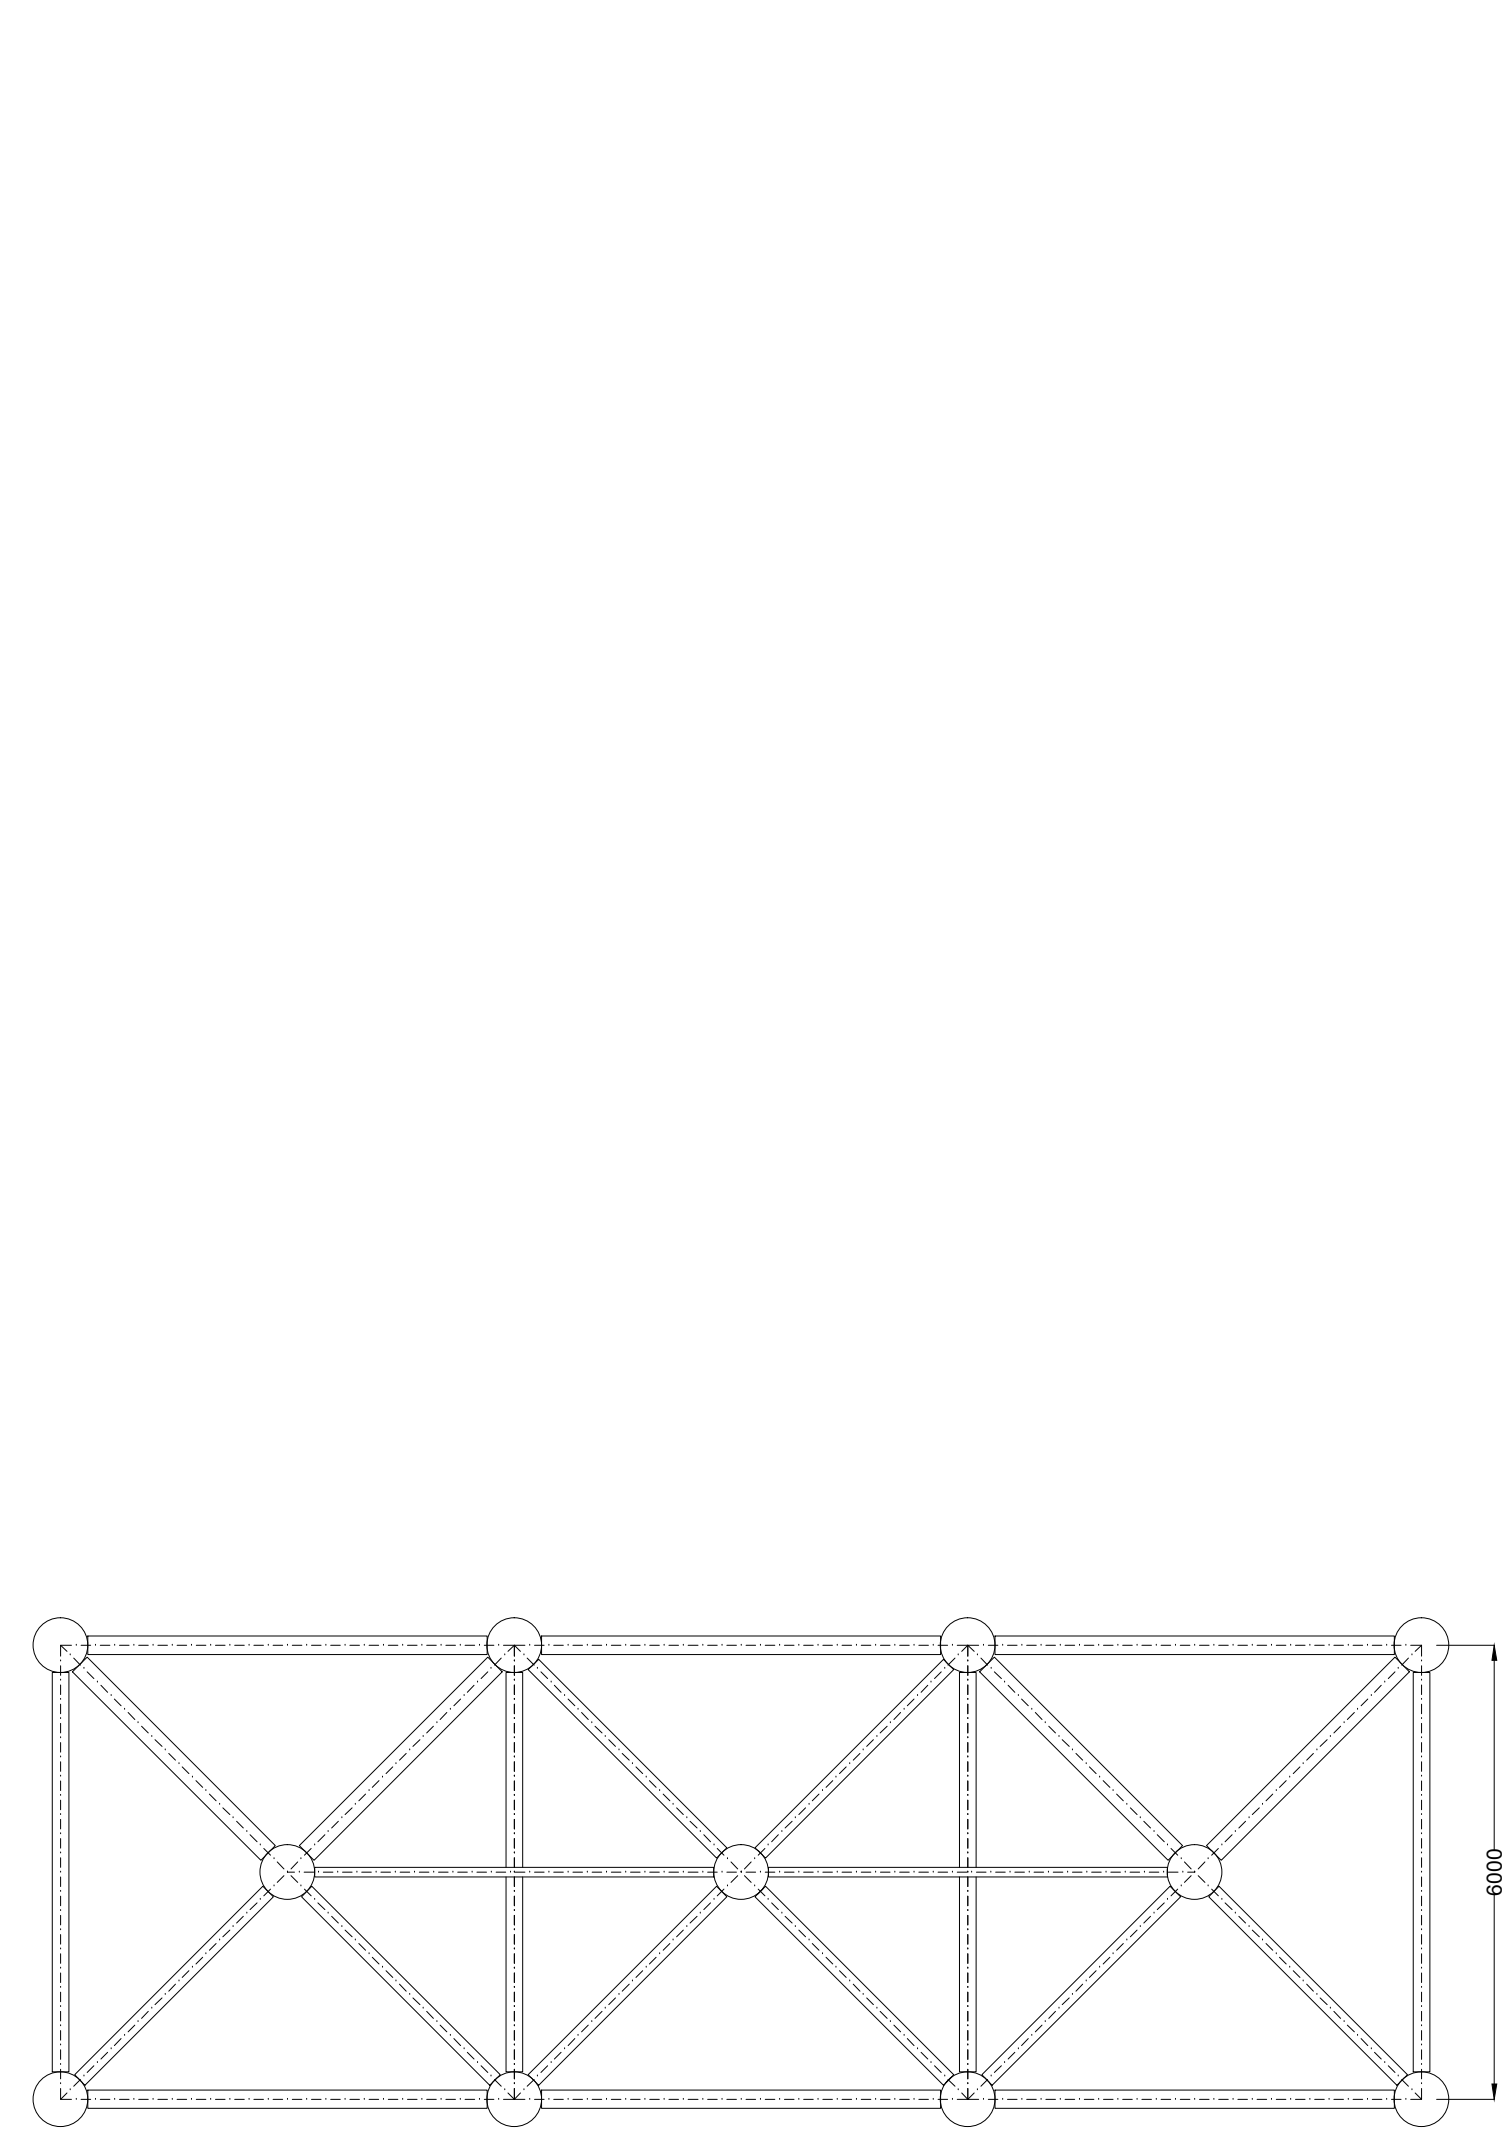


SEZIONE A-A  
Scala 1:100

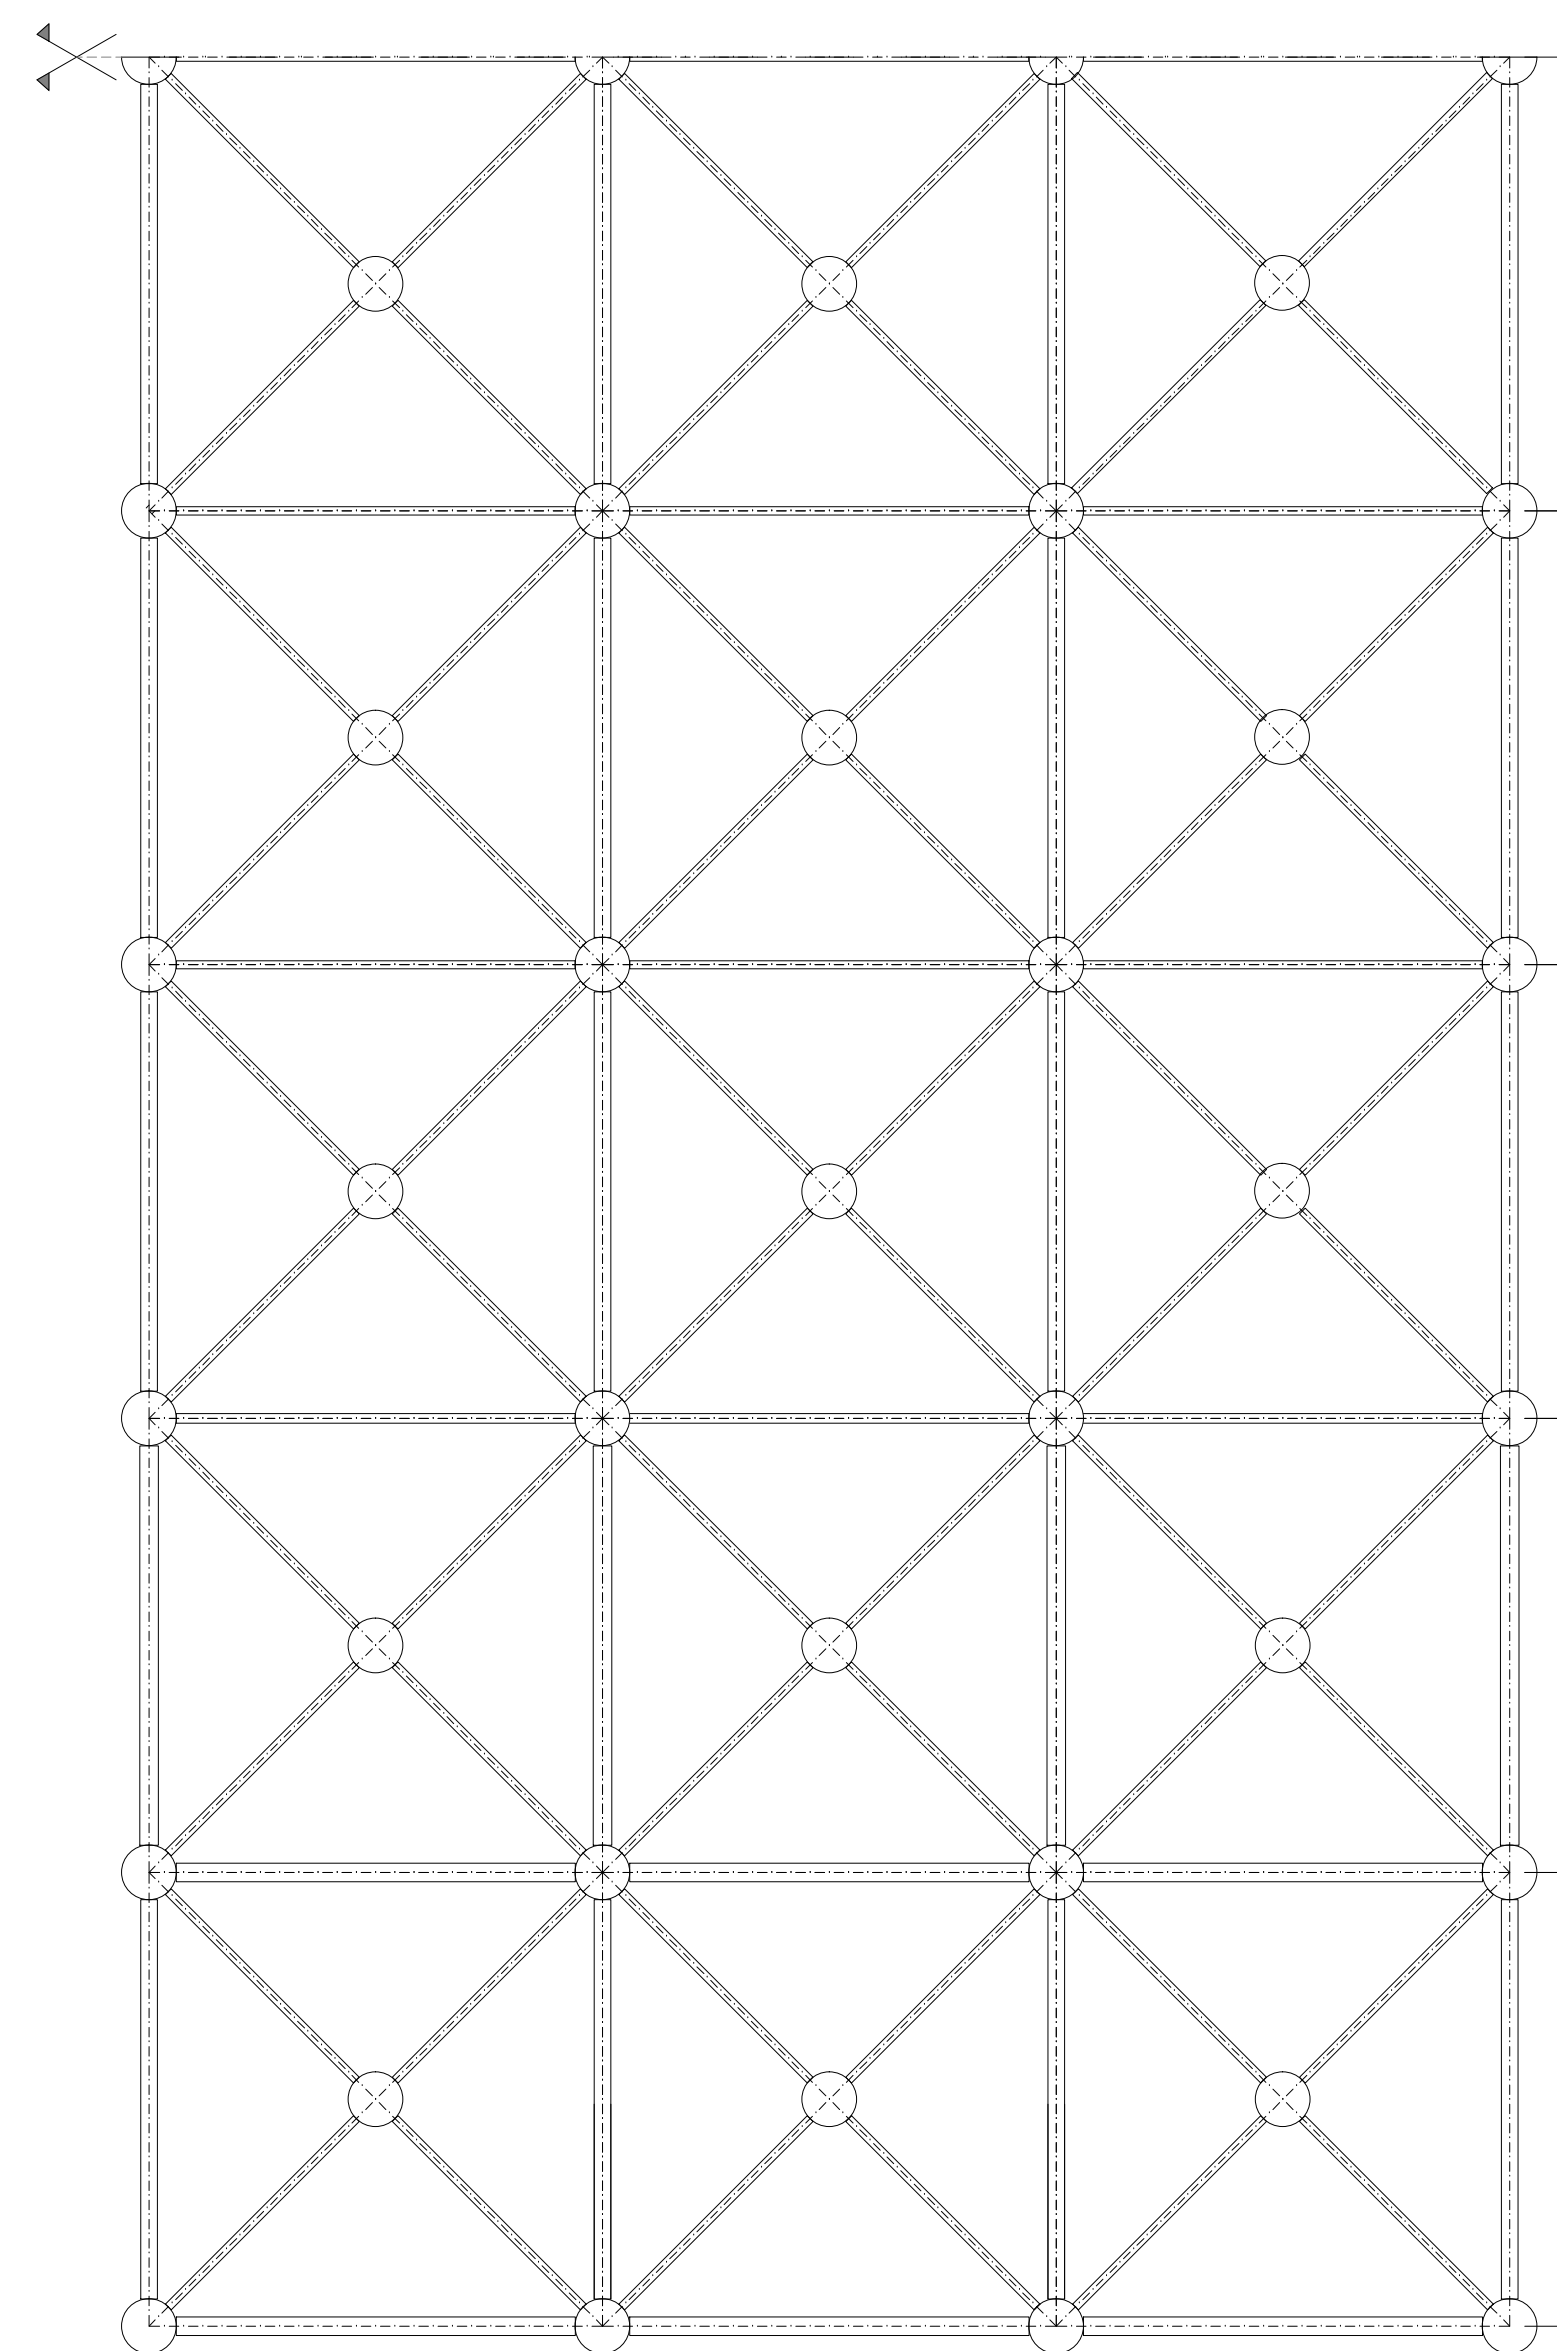


SEZIONE B-B  
Scala 1:100

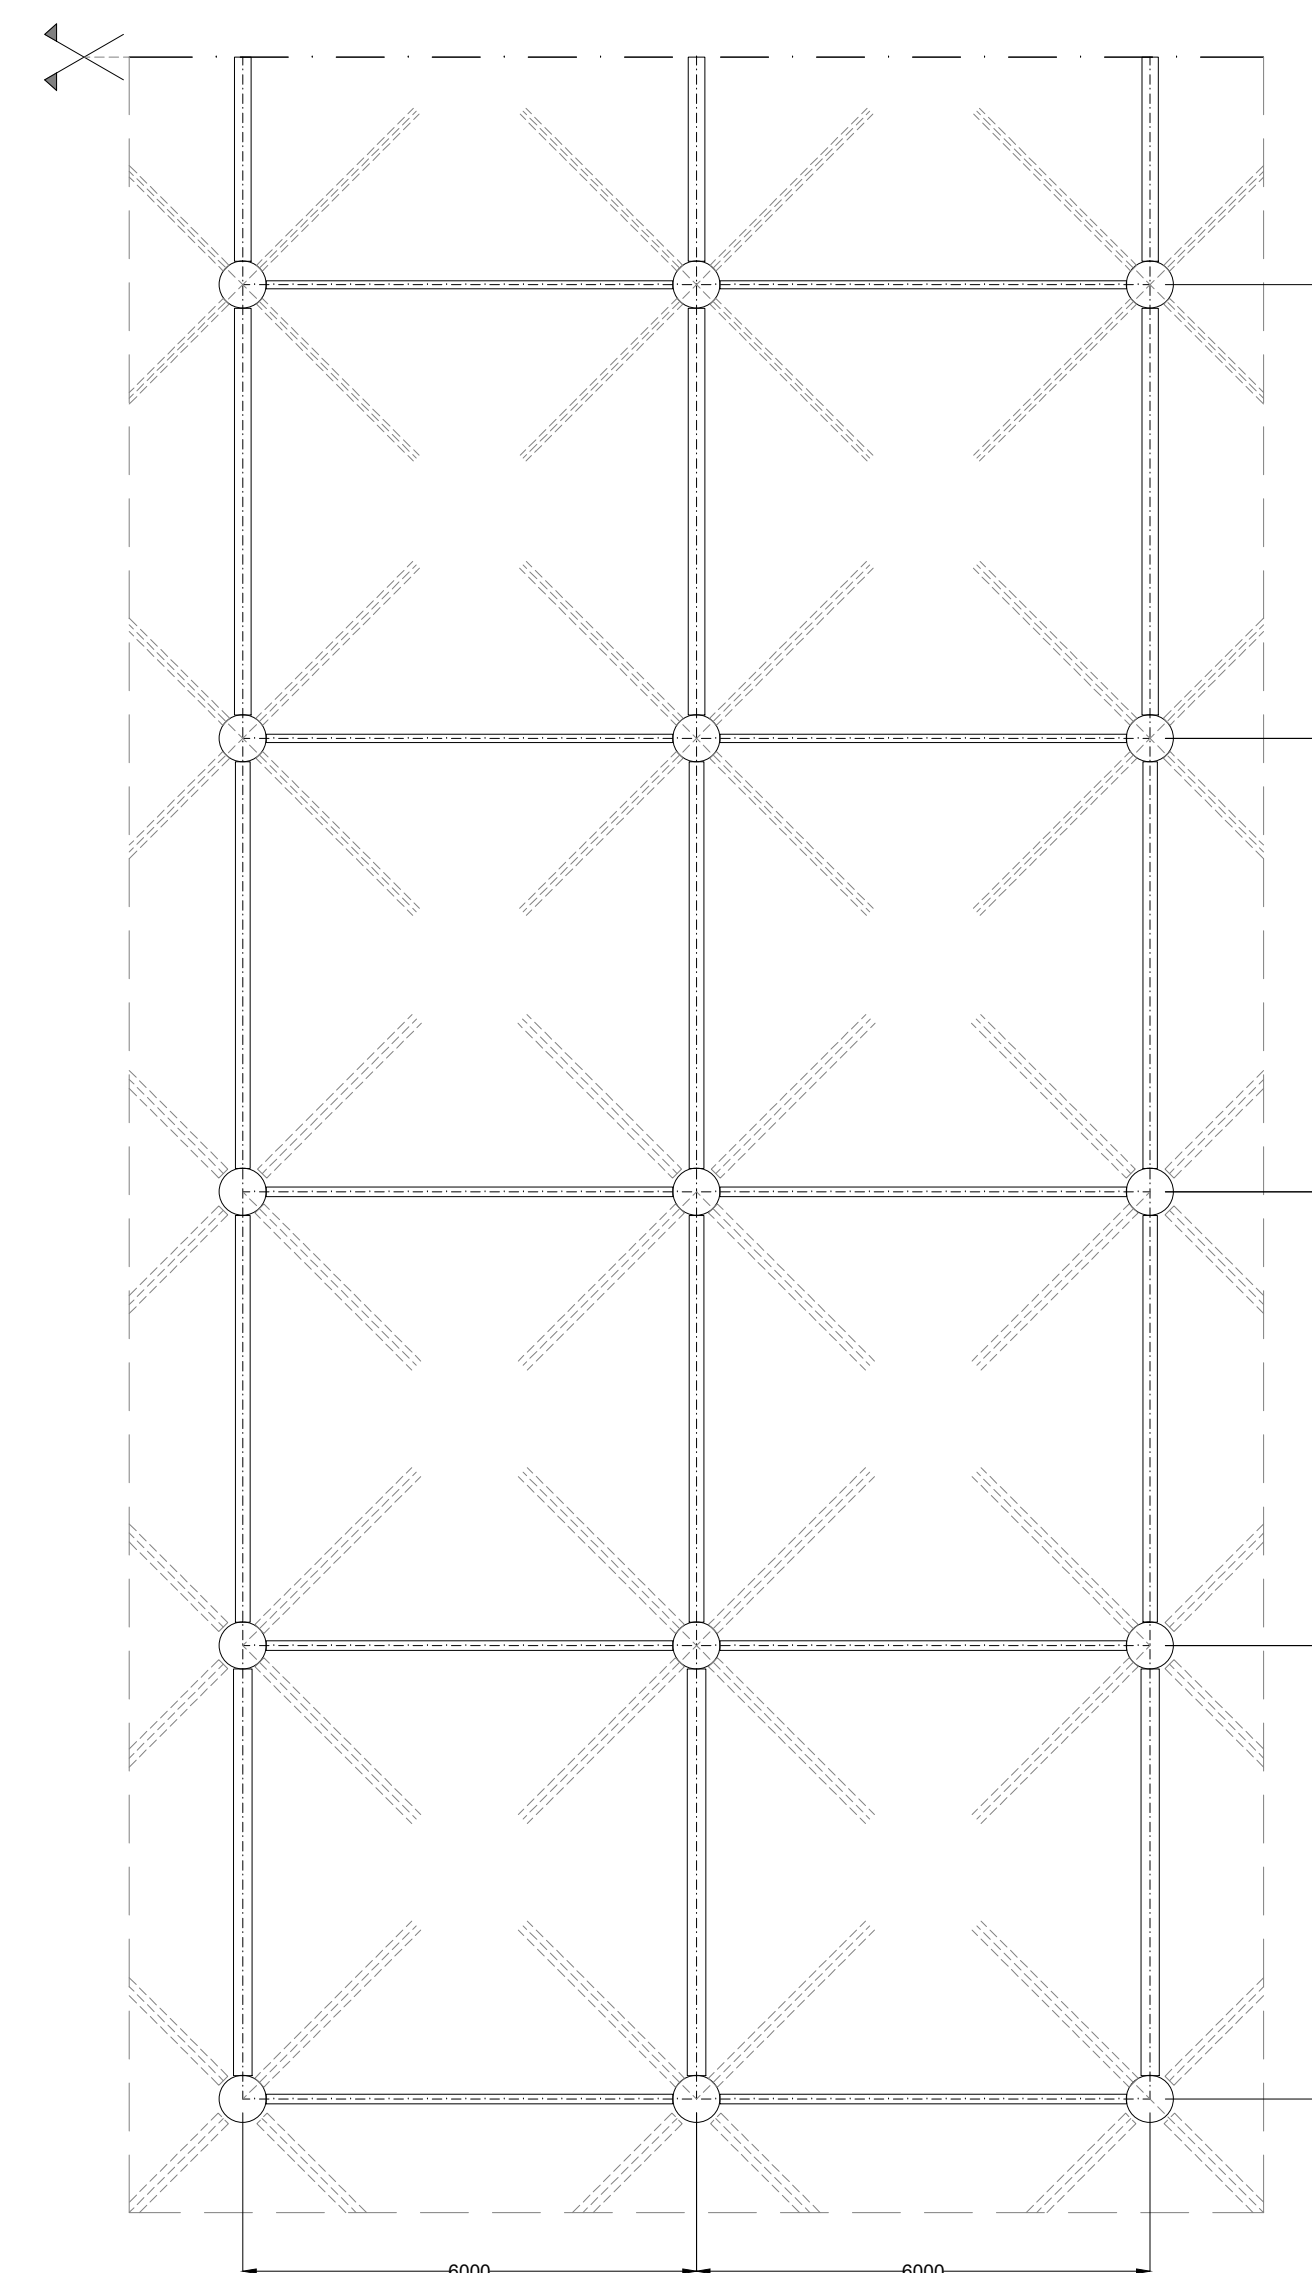

SEZIONE C-C  
Scala 1:100

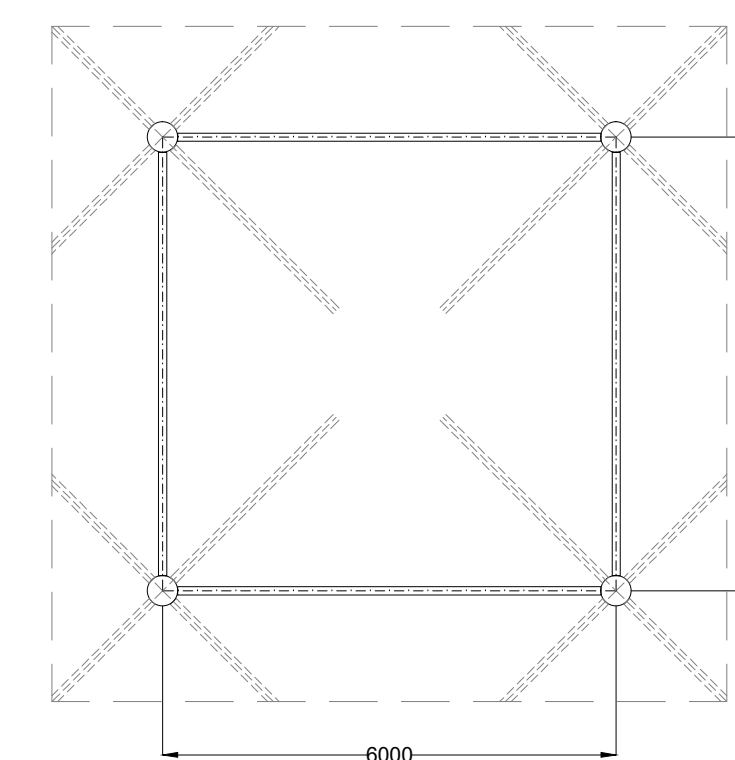

SEZIONE D-D  
Scala 1:100

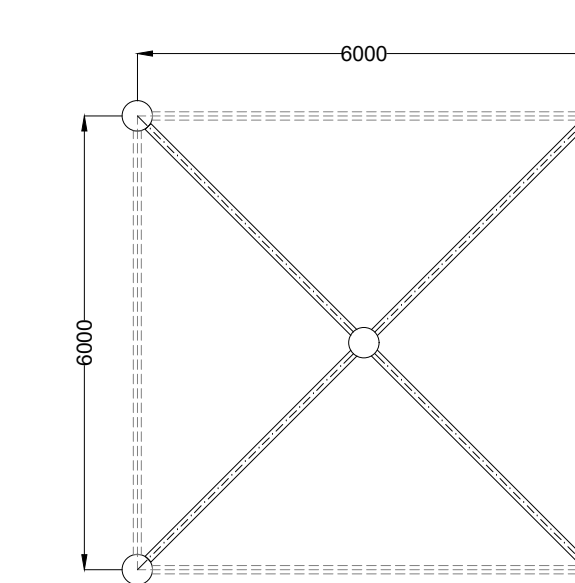

SEZIONE E-E  
Scala 1:100

