

PIANO ATTUATIVO
 "EX CONCERIA GUIDI-ROSELLINI"
 PESCIA - VIA DEL GIOCATOIO
 PER IL RECUPERO DEL FABBRICATO
 AD USO RESIDENZIALE


TAV. 4

STATO ATTUALE
 PIANTE, SEZIONI E PROSPETTI
 scala 1:200

LUGLIO 2010

Proprietà: Società Stella Alpina s.r.l.

Progettisti: Architetto Irene Corradi
 Architetto Giovanni Landucci

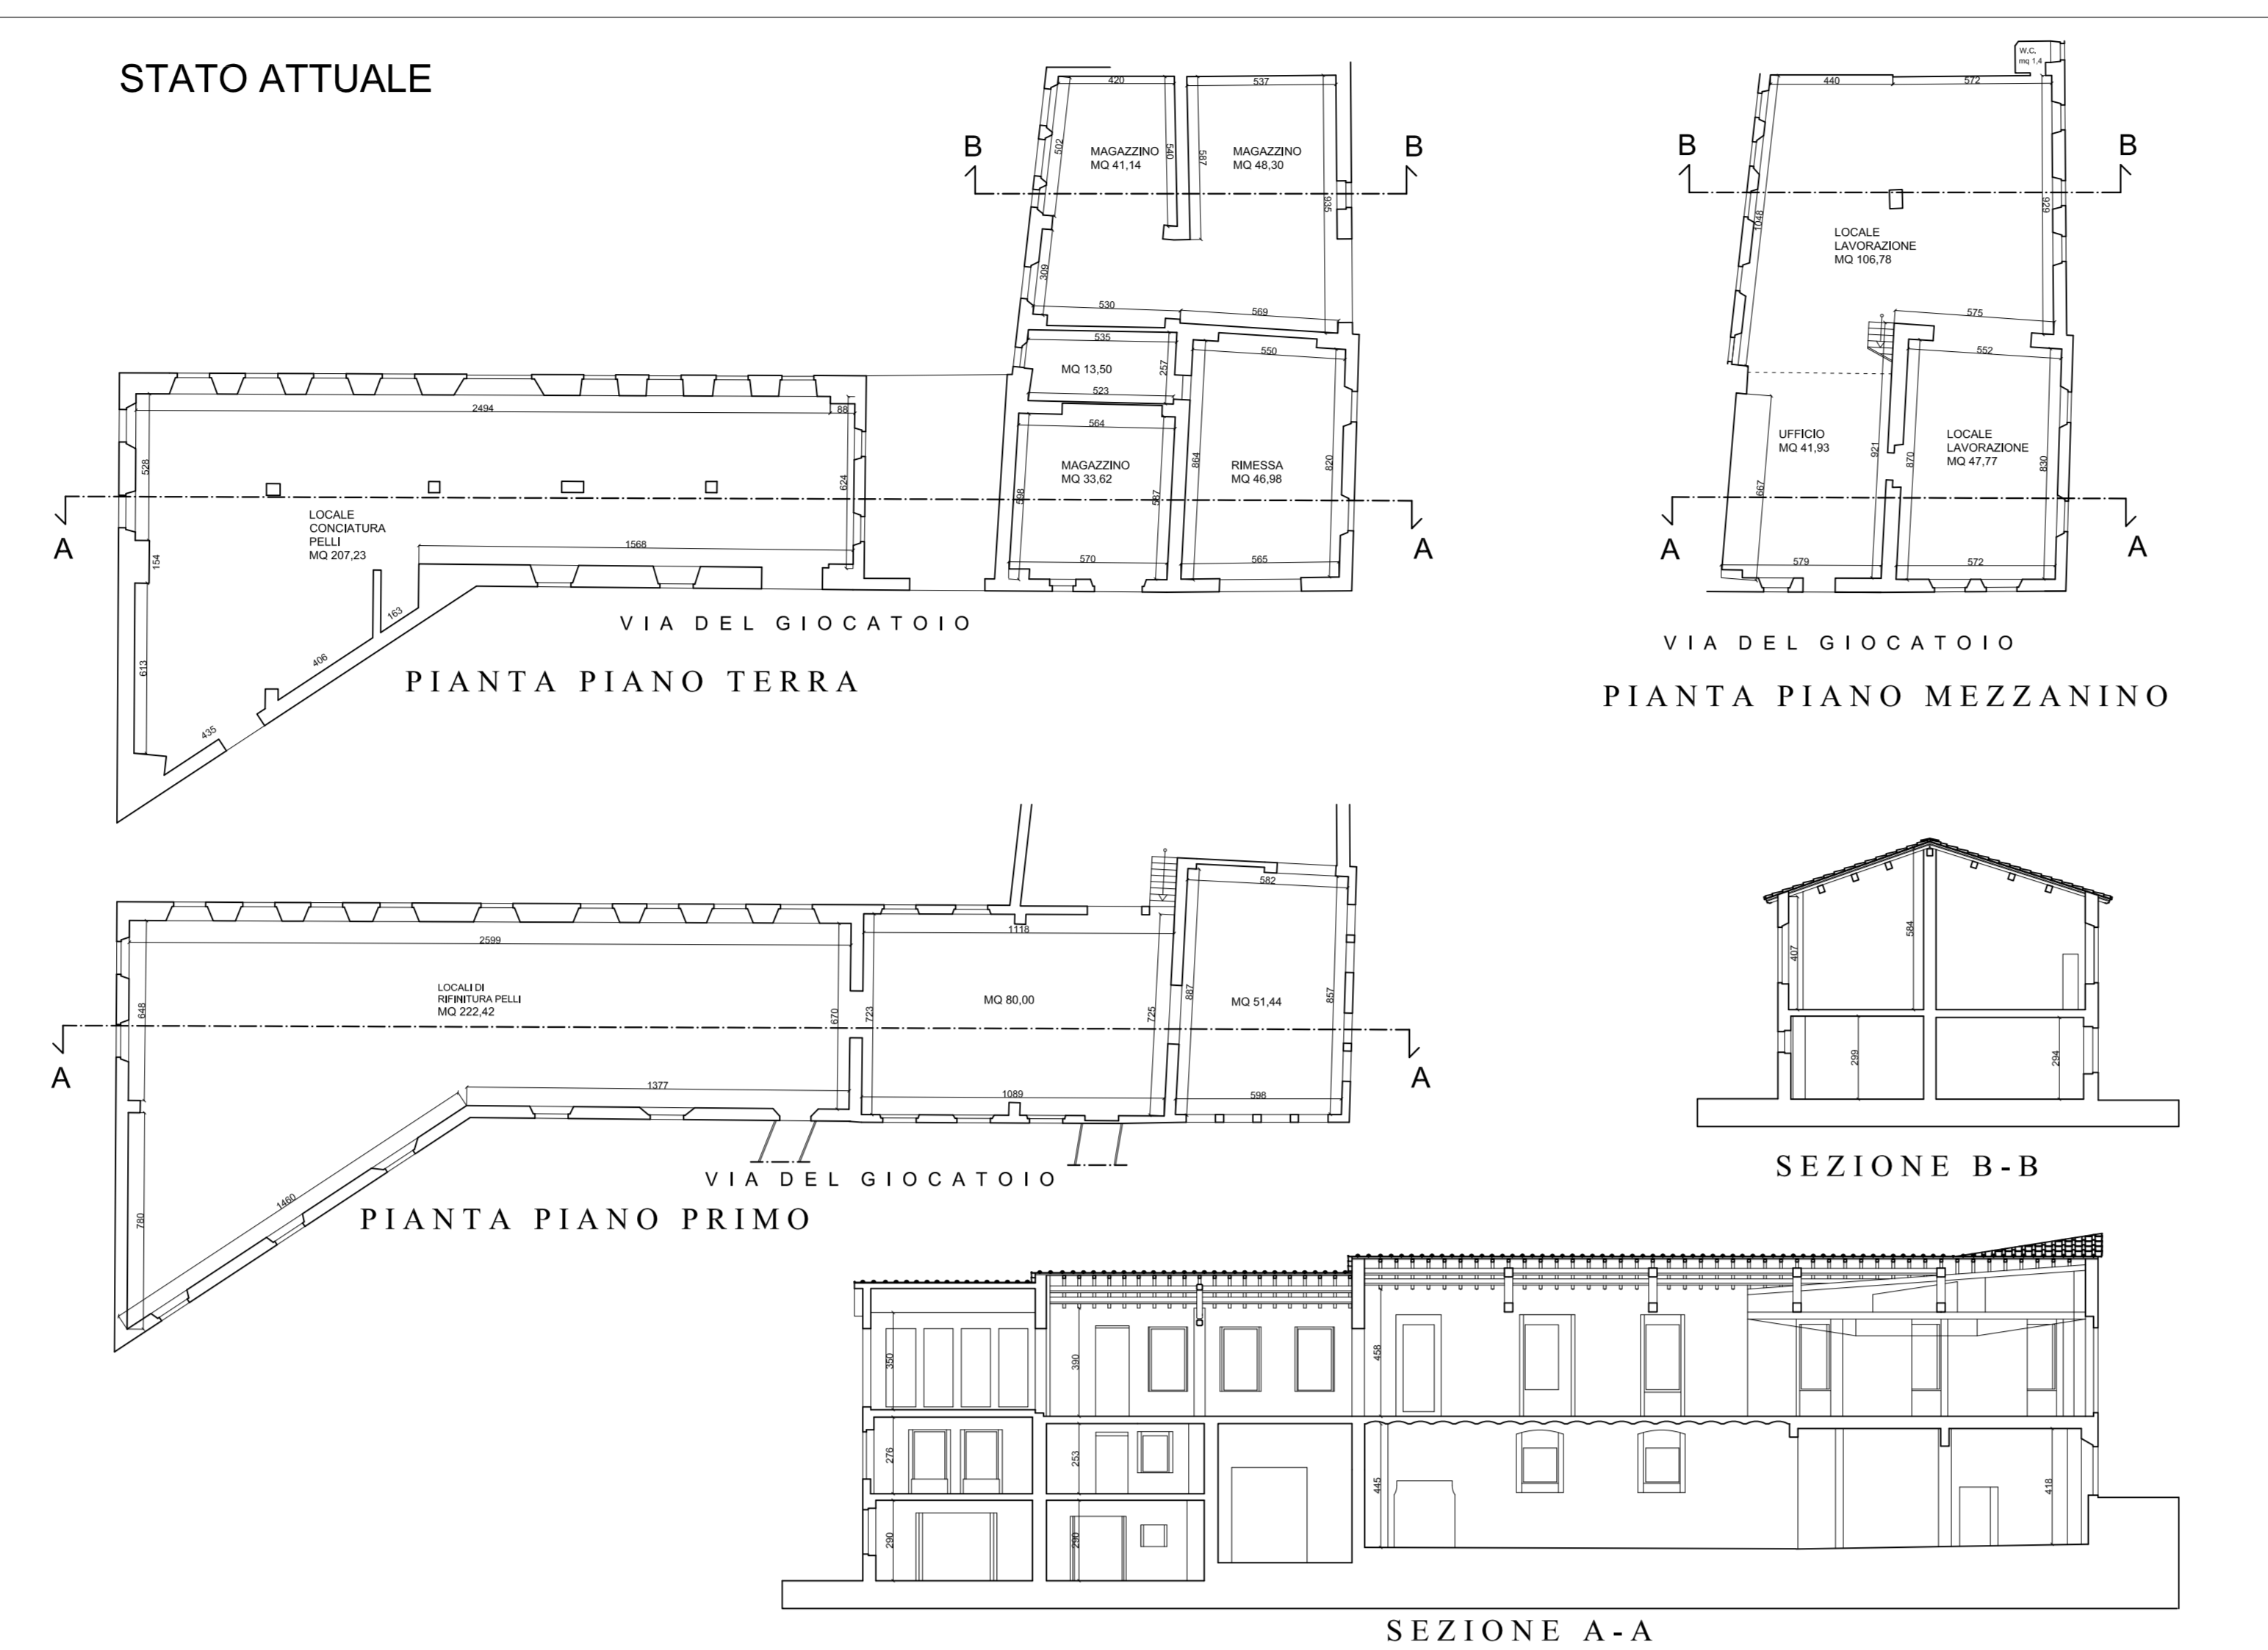

PIANO ATTUATIVO
 "EX CONCERIA GUIDI-ROSELLINI"
 PESCIA - VIA DEL GIOCATOIO
 PER IL RECUPERO DEL FABBRICATO
 AD USO RESIDENZIALE



TAV. 5

STATO DI PROGETTO
 PIANTE, SEZIONI E PROSPETTI
 scala 1:200

LUGLIO 2010

Proprietà: Società Stella Alpina s.r.l.

Progettisti: Architetto Irene Corradi
 Architetto Giovanni Landucci

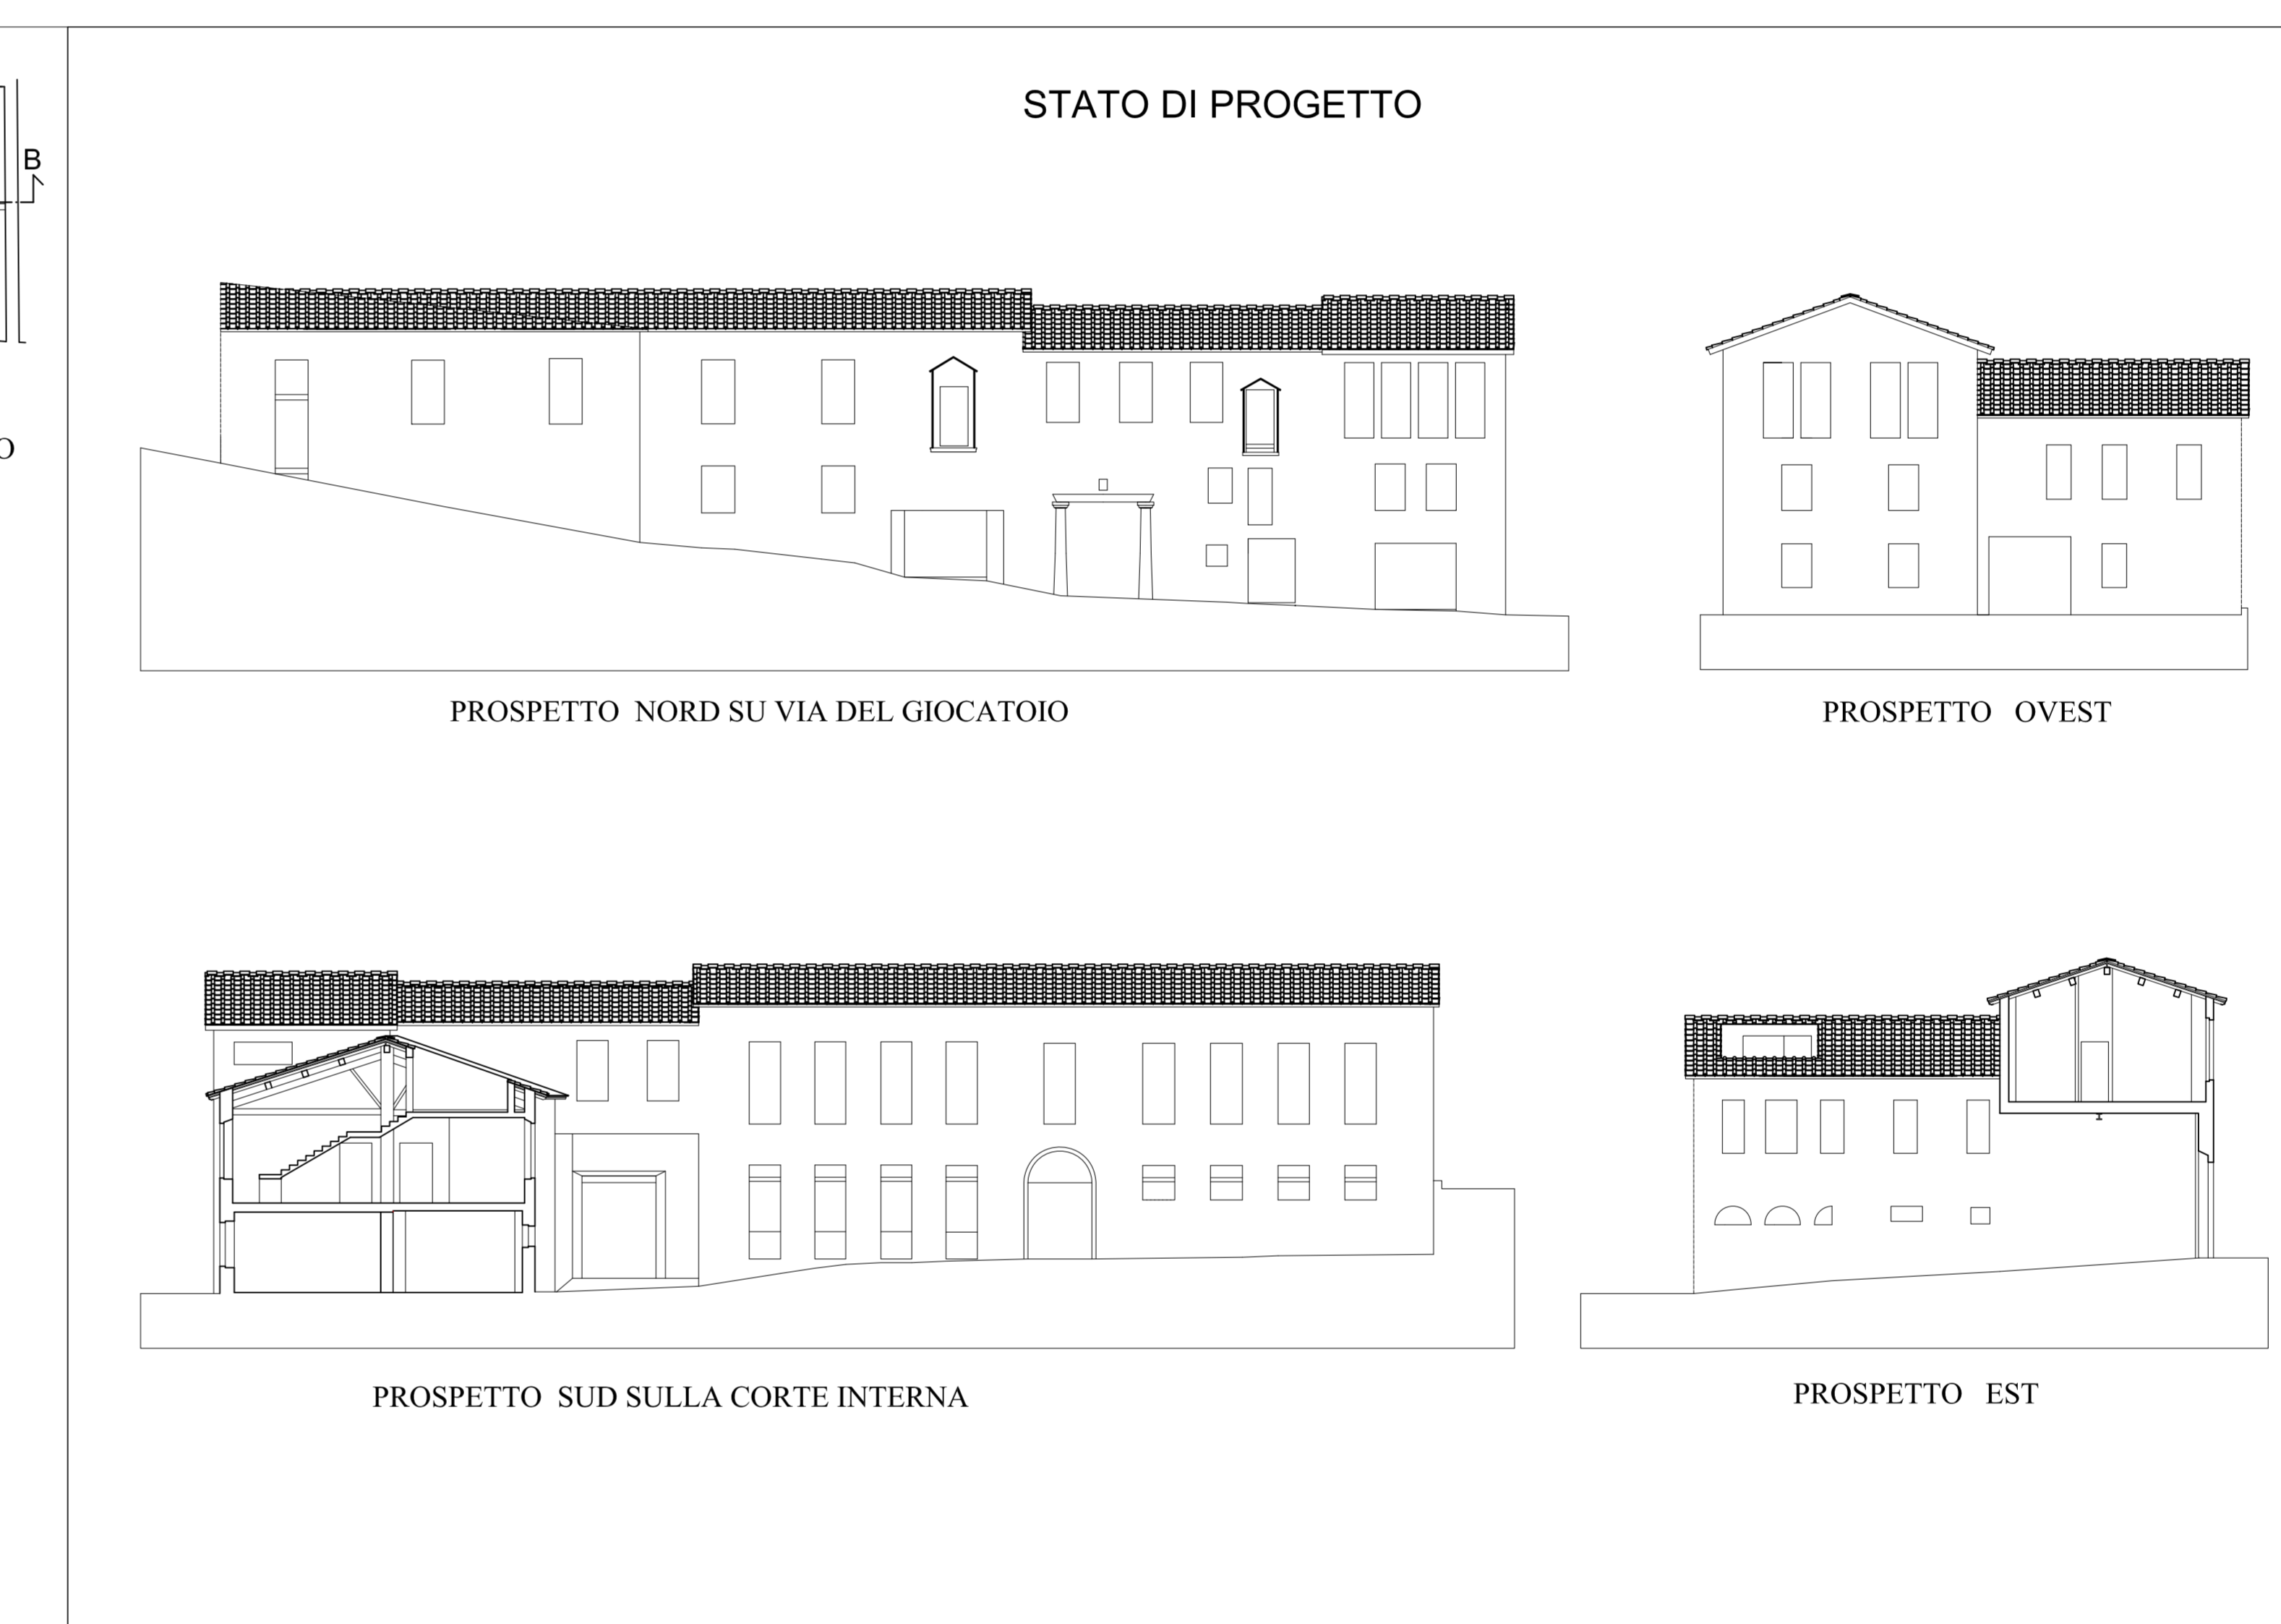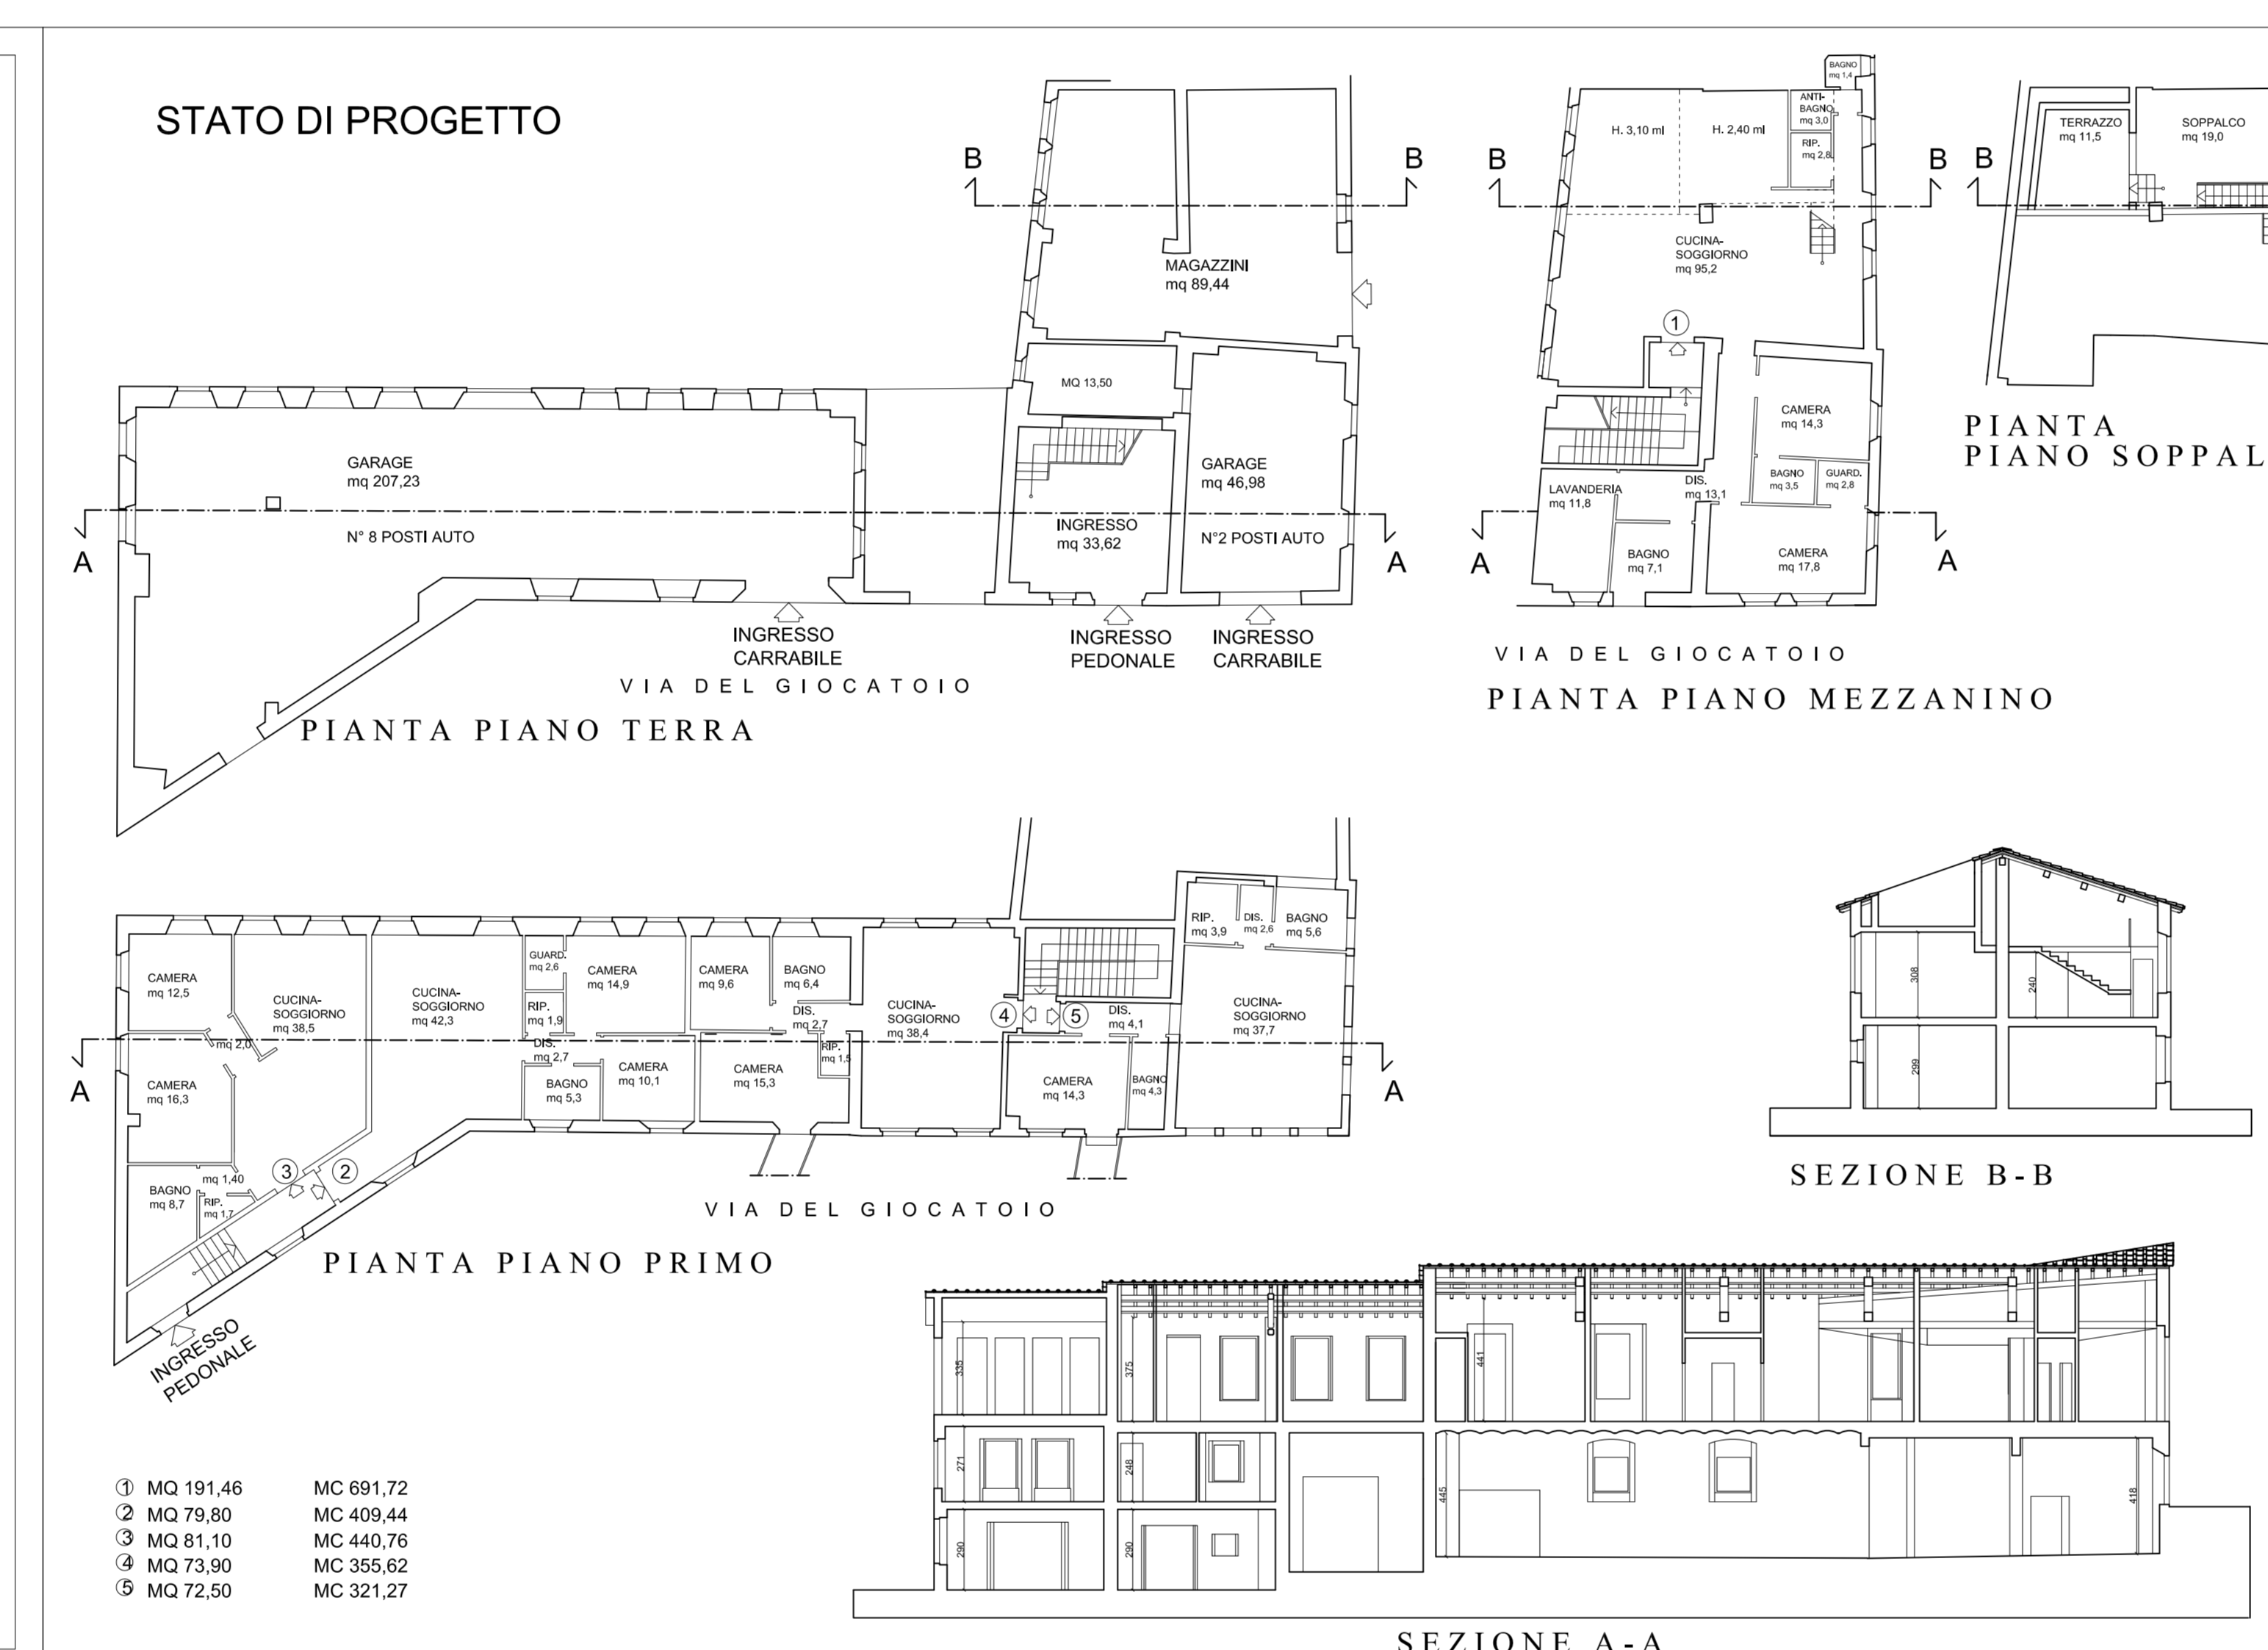

PIANO ATTUATIVO
 "EX CONCERIA GUIDI-ROSELLINI"
 PESCIA - VIA DEL GIOCATOIO
 PER IL RECUPERO DEL FABBRICATO
 AD USO RESIDENZIALE

TAV. 6

STATO SOVRAPPOSTO
 PIANTE, SEZIONI E PROSPETTI
 scala 1:200

LUGLIO 2010

Proprietà: Società Stella Alpina s.r.l.

Progettisti: Architetto Irene Corradi
 Architetto Giovanni Landucci

