


PIANO STRUTTURALE

LEGGE REGIONALE N. 1/2005 e s.m.l.

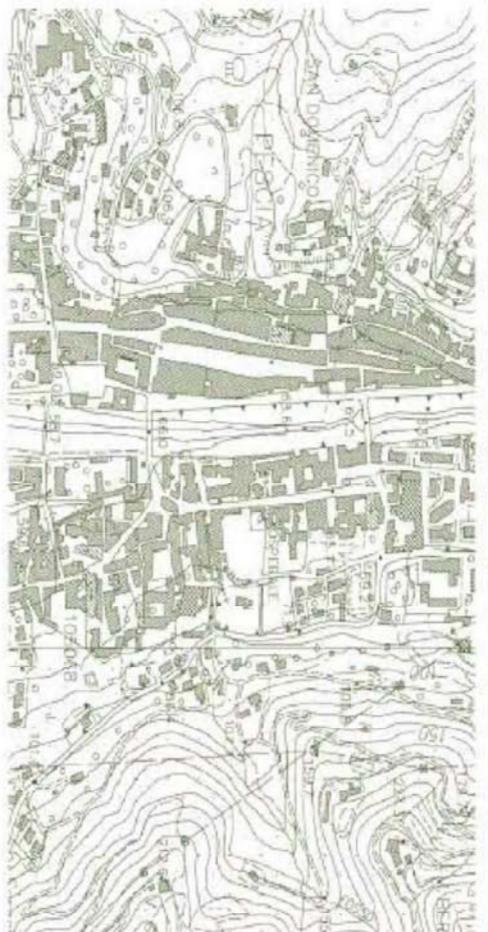

DOTT. GEOLOGO FRANCO MIGNETTI
 RESPONSABILE DEL SERVIZIO
 DOTT.SSA ALBA GIUSTAMANOLA
 RESPONSABILE DEL PROGETTO
 DOTT. ARCH. SIMONE PEDRINSE
 INGEGNERI GEOMETRI
 DOTT. ING. GIULIO MIGNETTI
 P. G. GIULIO MIGNETTI LAZZARETTI


**CARTA
IDROGEOLOGICA**
 febbraio

**TAV.
QC22/A1**
 Dicembre 2011

SCALA 1:10000

LEGENDA

- 48 ● pozzo o corso d'acqua oggetto di misurazione con numero di riferimento
- 60/ isoplezza con equidistanza di 5 m e relativa quota s.l.m.
- isoplezza con equidistanza di 1 m
- direzione di scorrimento delle acque sotterranee
- ⇨ asse di drenaggio della falda
- area ad elevata produttività della falda superficiale (acquifero di subalveo)

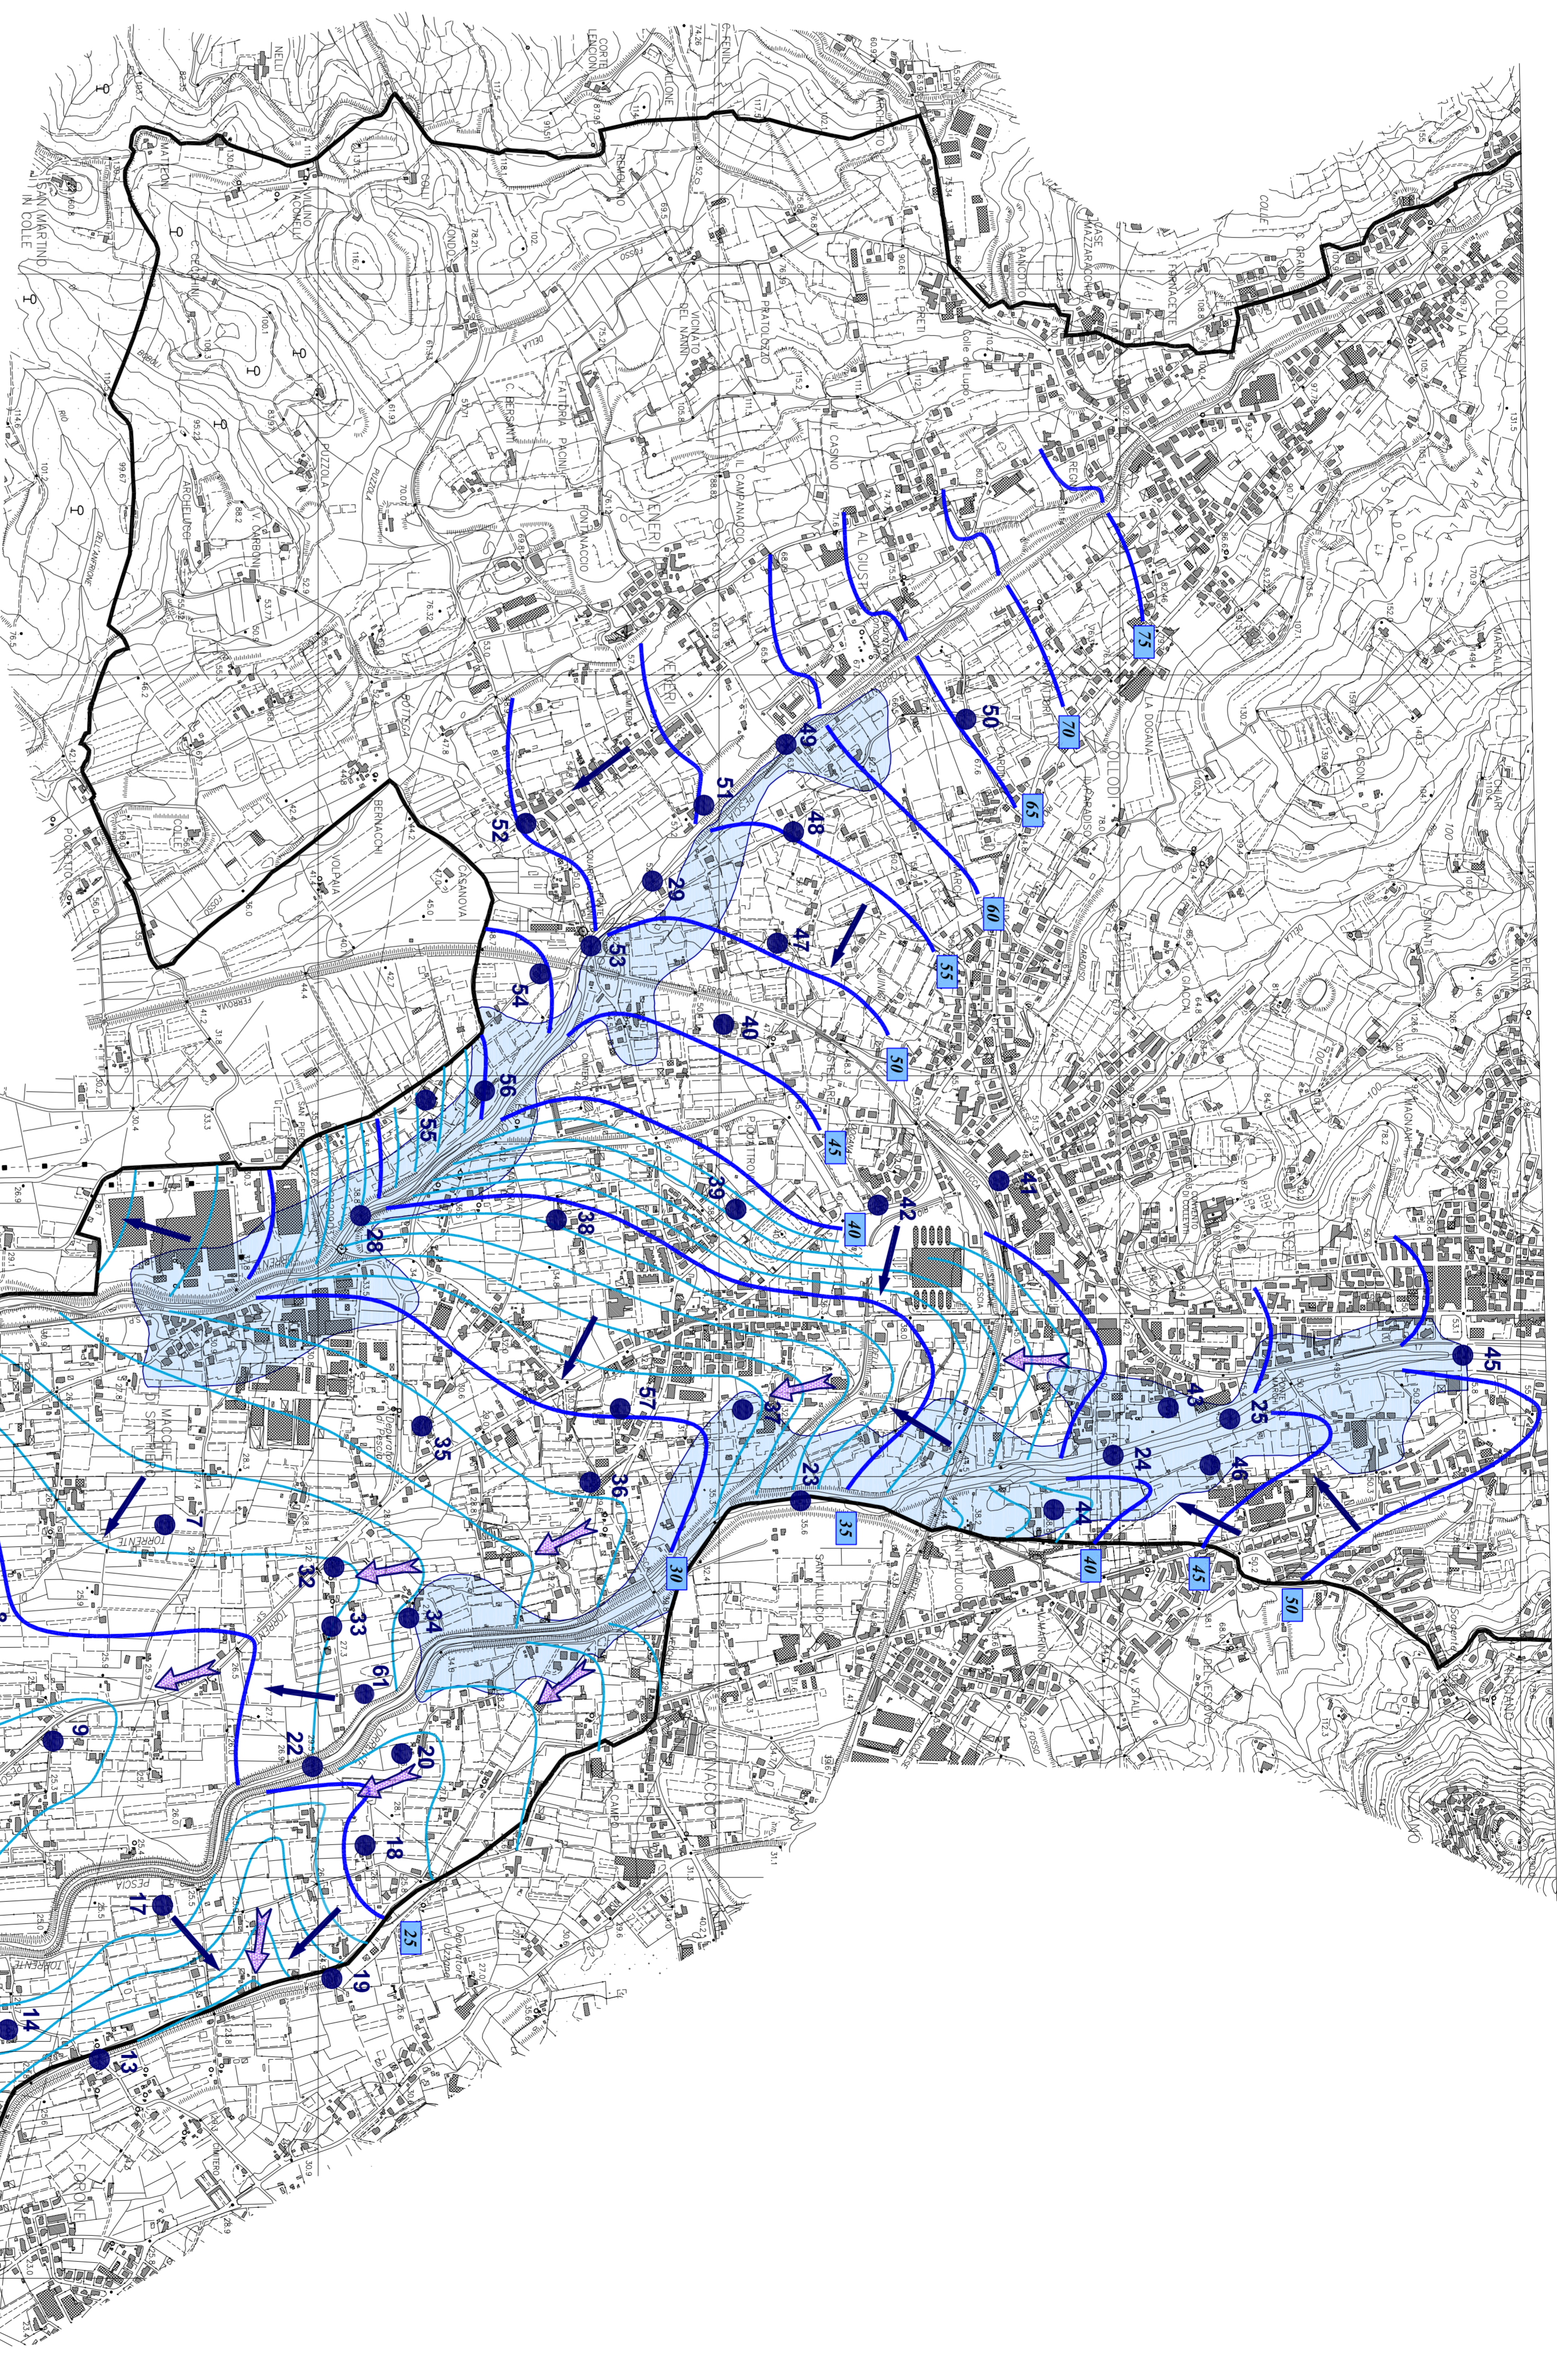

N°	Quota pozzo o corso d'acqua (m) s.l.m.	Quota piezometrica (m) s.l.m.
1	22,90	22,50
2	22,90	21,65
3	24,10	23,05
4	24,10	22,15
5	25,00	23,35
6	29,20	26,80
7	27,50	26,10
8	25,30	24,30
9	24,40	23,05
10	23,00	21,30
11	22,90	21,65
12	23,10	21,70
13	21,60	20,80
14	24,00	22,80
15	24,00	22,65
16	24,80	22,35
17	25,40	22,45
18	25,40	22,40
19	23,40	22,20
20	26,20	26,90
21	23,00	23,00
22	29,50	29,50
23	28,50	28,50
24	41,80	41,80
25	45,50	45,50
26	25,60	25,60
27	28,80	28,80
28	30,80	30,80
29	30,80	30,80
30	24,90	23,35

N°	Quota pozzo o corso d'acqua (m) s.l.m.	Quota piezometrica (m) s.l.m.
31	22,90	22,90
32	27,20	25,60
33	27,20	26,00
34	27,20	26,80
35	29,80	28,80
36	29,10	29,10
37	32,00	30,45
38	40,20	38,05
39	40,20	38,05
40	47,90	46,45
41	43,00	45,30
42	49,50	47,20
43	49,50	47,20
44	39,00	38,55
45	51,60	50,00
46	46,70	42,30
47	45,70	42,30
48	56,80	55,30
49	61,00	60,30
50	68,50	65,80
51	59,70	55,30
52	51,00	49,25
53	47,00	44,75
54	47,50	44,75
55	40,30	37,50
56	37,50	37,50
57	30,80	30,30
58	22,60	21,40
59	25,00	23,30
60	22,90	22,90
61	27,70	26,70